



ÚZEMNÍ PLÁN NETŘEBICE

06 VÝKRES ŠIRŠÍCH VZTAHŮ

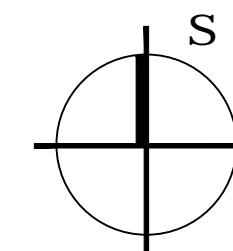


M 1:50000

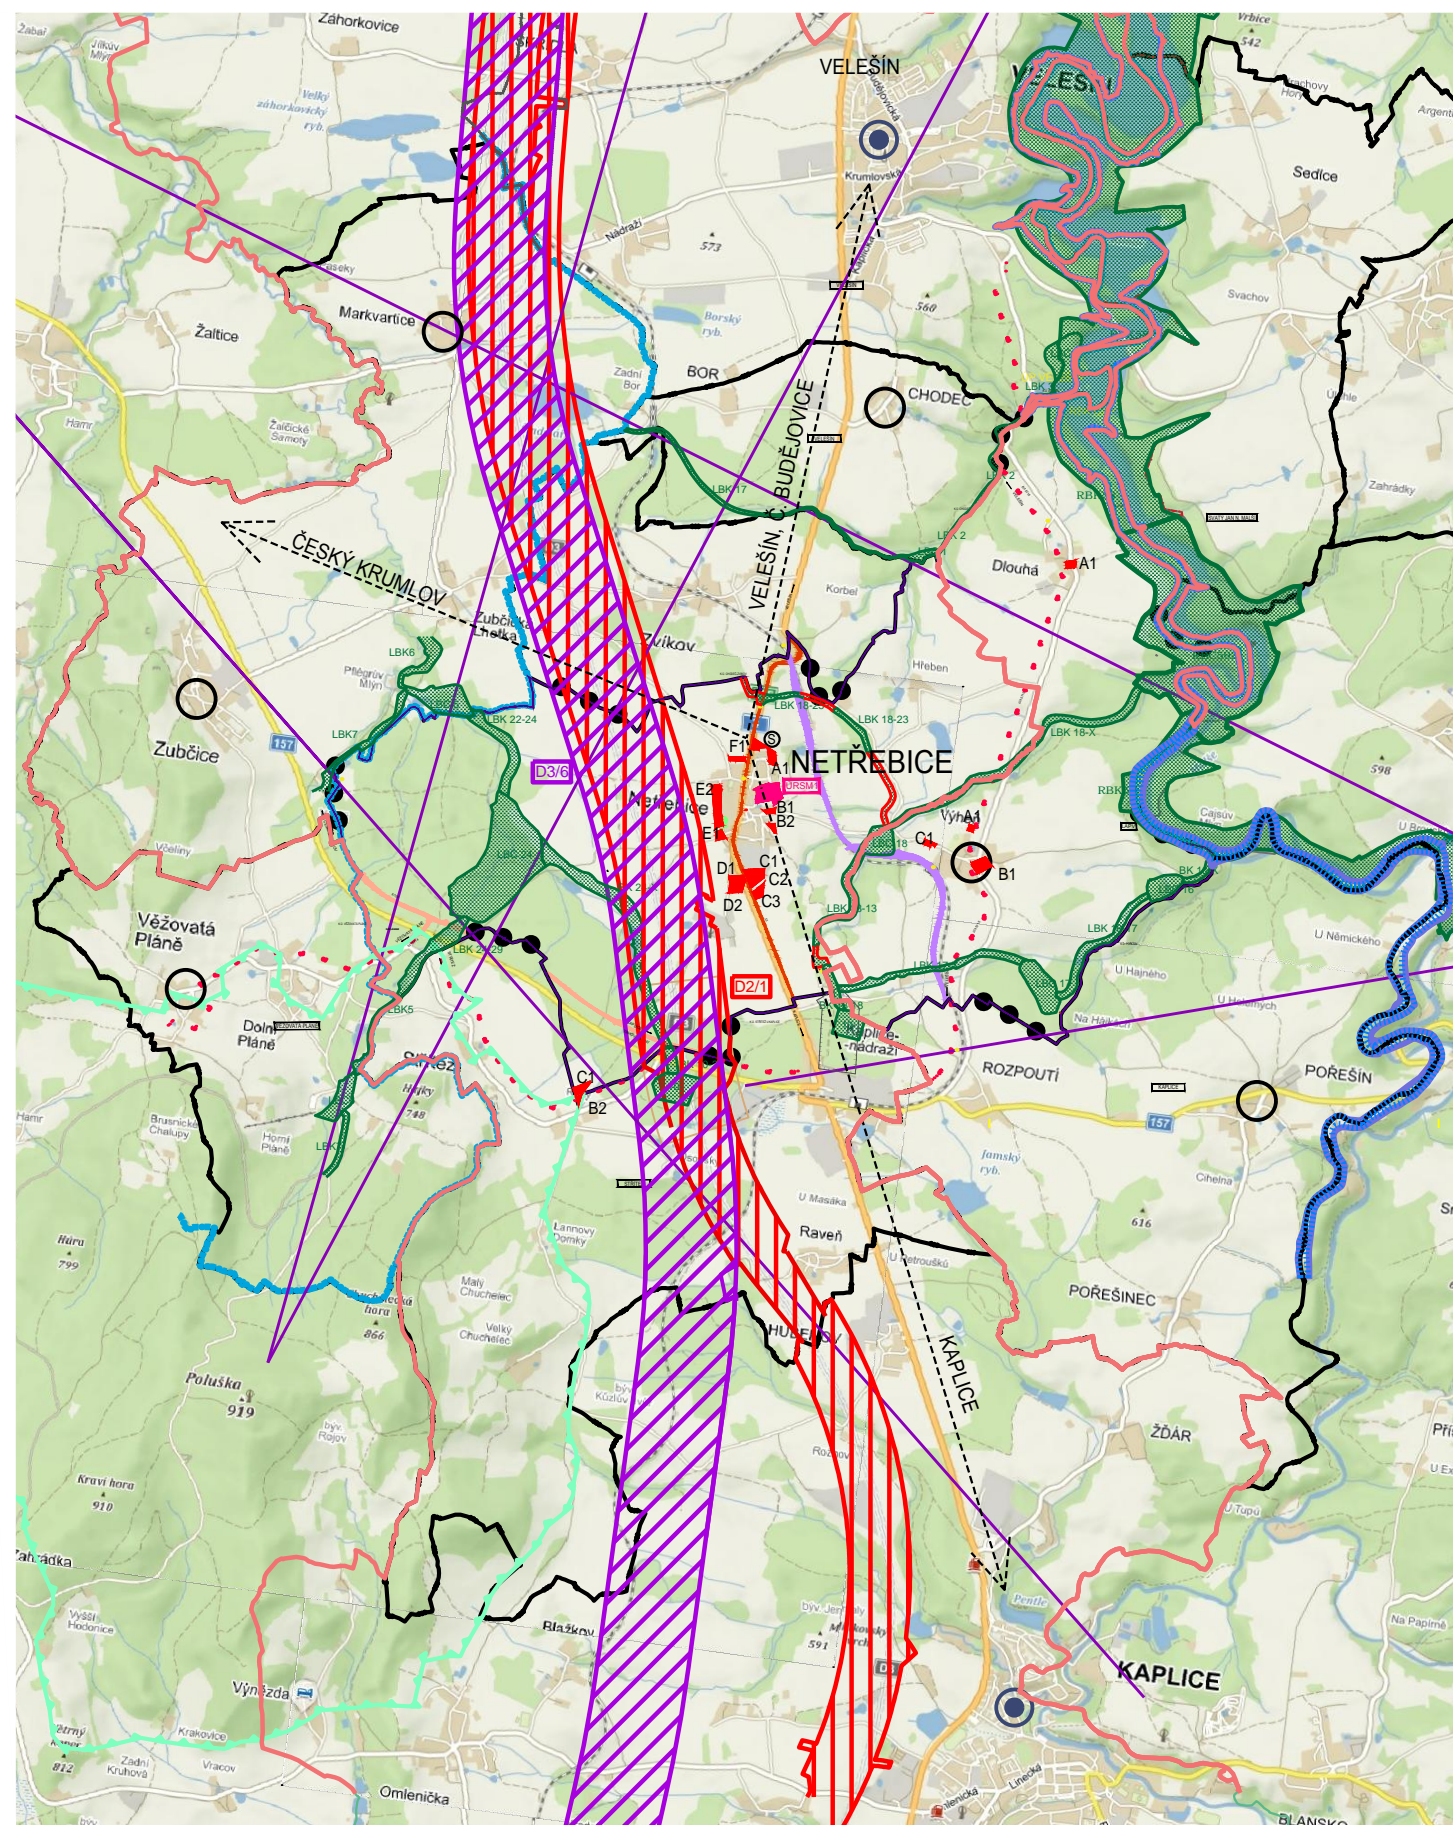

LEGENDA

STAV	NÁVRH	OPIS
		HRANICE ŘEŠENÉHO ÚZEMÍ - SPRÁVNÍ ÚZEMÍ OBCE
		HRANICE ORP
		HRANICE KATASTRŮ
		OZNAČENÍ ZASTAVITELNÝCH PLOCH
		PLOCHY DOPRAVNÍ INFRASTRUKTURY - SILNIČNÍ DOPRAVA - KORIDOR DÁLNICE D3
		PLOCHY ÚZEMNÍ REZERVY
		PLOCHY DOPRAVNÍ INFRASTRUKTURY - SILNIČNÍ DOPRAVA - SILNICE I.TŘÍDY
		PLOCHY DOPRAVNÍ INFRASTRUKTURY - DRÁŽNÍ DOPRAVA - IV. TRANZITNÍ ŽELEZNIČNÍ KORIDOR
		PLOCHY DOPRAVNÍ INFRASTRUKTURY - DRÁŽNÍ DOPRAVA
		CYKLOTRASA
		AKTIVNÍ ZÓNA ZÁPLAVOVÉHO ÚZEMÍ
		VYHLÁŠENÉ ZÁPLAVOVÉ ÚZEMÍ Q100
		RR TRASY
		ROZVOJOVÁ OSA REPUBLIKOVÉHO VÝZNAMU OS6
		PŘÍRODNÍ PARK POLUŠKA
		VÝZNAMNÝ KRAJINNÝ PRVEK
		ROZVOJOVÁ OSA REPUBLIKOVÉHO VÝZNAMU OS6
		SEGMENTY NADREGIONÁLNÍHO A REGIONÁLNÍHO ÚSES
		SEGMENTY LOKÁLNÍHO ÚSES

SPRÁVNÍ ORGÁN, KTERÝ ÚZEMNÍ PLÁN VYDAL: ZASTUPITELSTVO OBCE NETŘEBICE	
DATUM NABYTÍ ÚČINNOSTI: 6.1.2020	
JMÉNO, PŘÍJMENÍ A FUNKCE OPRÁV. ÚŘEDNÍ OSOBY POŘIZOVATELE: ING. LUKÁŠ BODNÁR, TAJEMNÍK MĚU KAPLICE	
PODPIS:	OTISK ÚŘEDNÍHO RAZÍTKA :

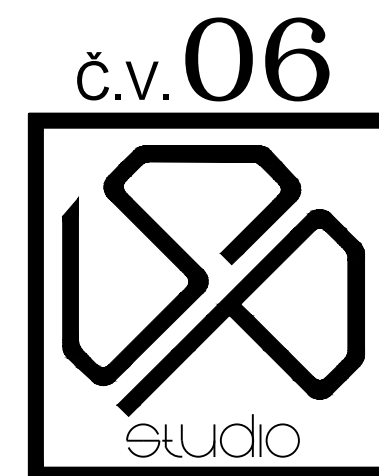

SP STUDIO, s.r.o.
ARCHITEKTONICKÁ KANCELÁŘ
BUDĚJOVICKÁ 58, ČESKÝ KRUMLOV
TEL.: 380711315, e-mail: rampas@spstudio.cz

SP Studio, s.r.o.,
architektonická kancelář, Budějovická 58, Č. Krumlov
tel.: 370 711315, e-mail: rampas@spstudio.cz

PROJEKTANT ING. ARCH. JIŘÍ RAMPAS ČKA 02603		
AUTOR ING. ARCH. JIŘÍ RAMPAS		
VYPRACOVAL ZDENKA KOHOUTOVÁ KRISTÝNA BOUŠKOVÁ		
OBJEDNATEL OBEC NETŘEBICE	POŘIZOVATEL MĚSTSKÝ ÚŘAD KAPLICE, ODBOR ŽP, ÚP A PP	
AKCE	STUPEŇ	ÚPD
ÚZEMNÍ PLÁN NETŘEBICE	DATUM	01/2020
	Č. ZAKÁZKY	SP 2018/27
VÝKRES VÝKRES ŠIRŠÍCH VZTAHŮ	MĚŘÍTKO 1:50000	Č. VÝKRESU 06