



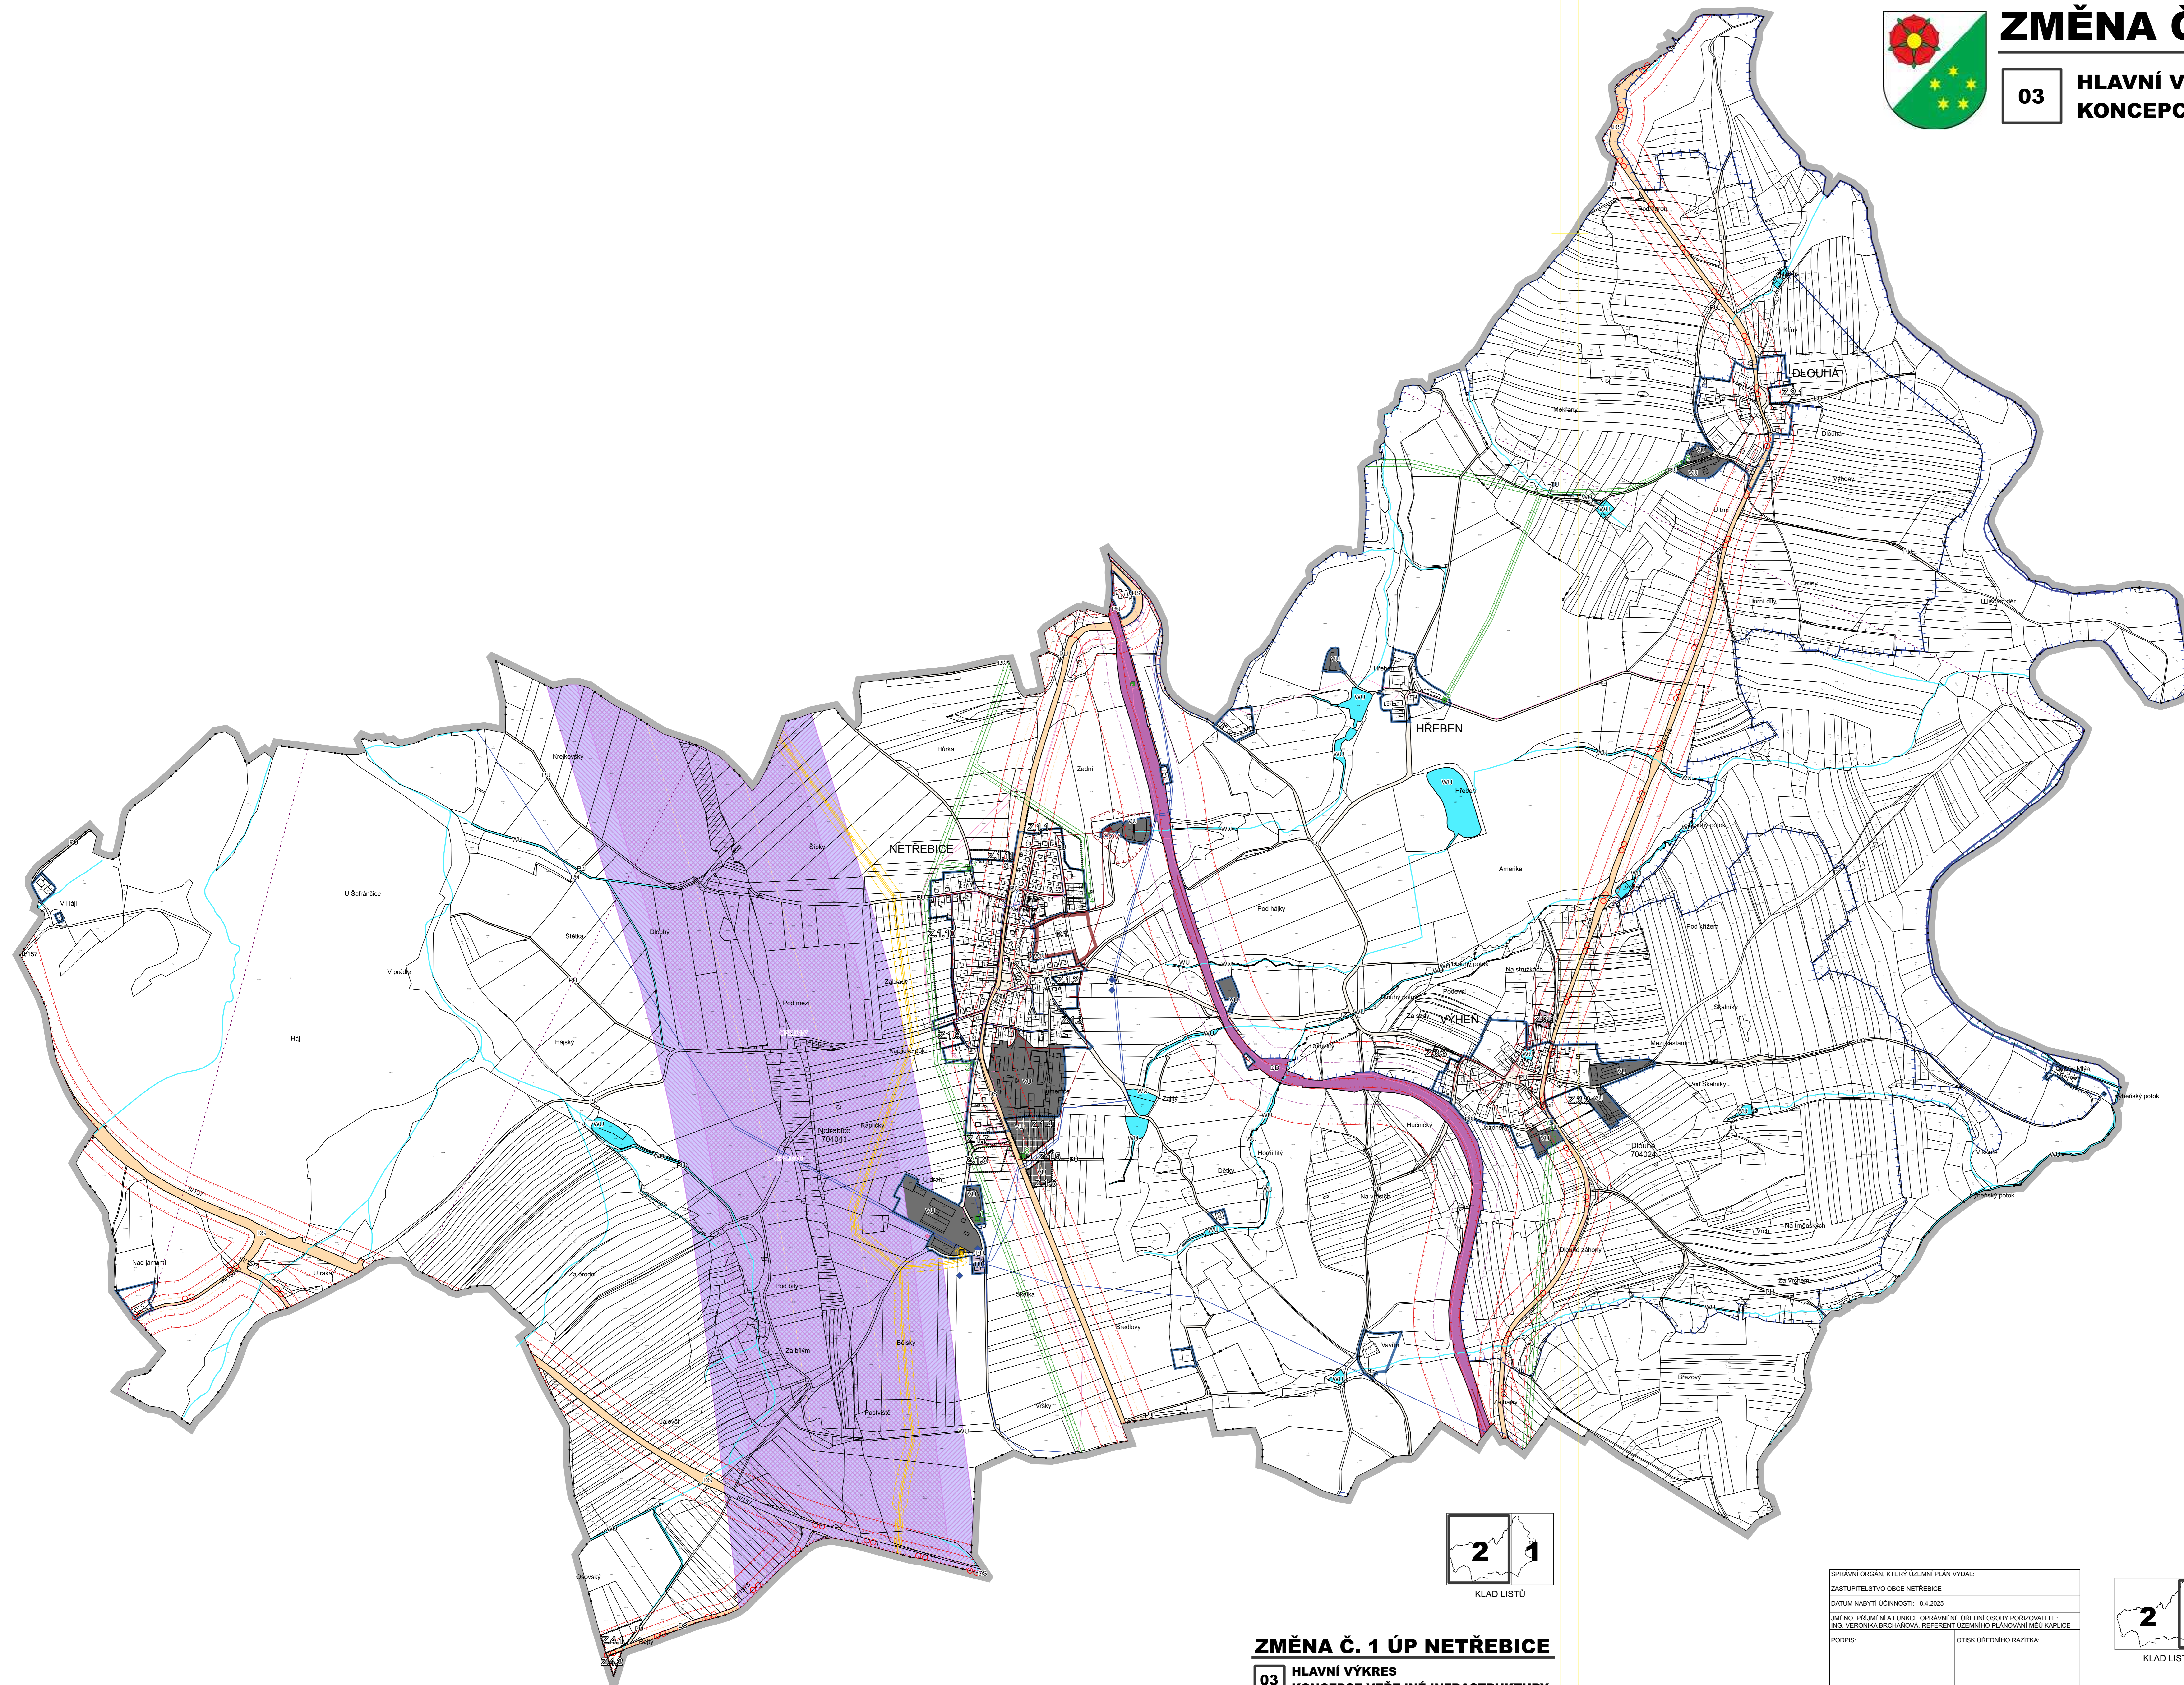

# ZMĚNA Č. 1 ÚP NETŘEBICE

03 Hlavní výkres  
Koncepce veřejné infrastruktury

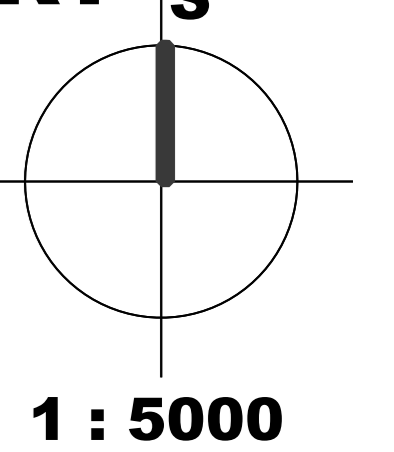

### LEGENDA

- HRANICE REŠEŠENÉHO ÚZEMÍ - SPRÁVNÍ ÚZEMÍ OBCE
- HRANICE ZASTAVĚNÉHO ÚZEMÍ K 10.10.2018
- ZASTAVITELNÉ PLOCHY
- HRANICE KATASTRÁLNÍHO ÚZEMÍ
- KORIDORY PLOŠNĚ VYMEZENÉ
- KORIDORY PLOŠNĚ VYMEZENÉ Z NADŘÁZENÉ DOKUMENTACE
- KORIDOR DÁLNIČE D3 ( CPZ.D17 )
- IV. TRANZITNÍ ŽELEZNIČNÍ KORIDOR ( CPZ.D316 )
- KORIDOR DÁLNIČE D3
- IV. TRANZITNÍ ŽELEZNIČNÍ KORIDOR

### PLOCHY S ROZDÍLNÝM ZPŮSOBEM VYUŽITÍ (RZV)

- stav návrh územní rezerva
- VEREJNÁ PROSTRANSTVÍ VŠEOBECNÁ
- SMÍŠENÉ OBYTNÉ VŠEOBECNÉ

- DOPRAVA SILNIČNÍ
- DOPRAVA DRÁŽNÍ
- TECHNICKÁ INFRASTRUKTURA VŠEOBECNÁ
- VÝROBA VŠEOBECNÁ
- VODNÍ A VODOHOSPODÁRSKE VŠEOBECNÉ

### LIMITY VYUŽITÍ ÚZEMÍ

- VYHLÁŠENÉ ZÁPLAVOVÉ ÚZEMÍ Q100
- AKTIVNÍ ZONA ZÁPLAVOVÉHO ÚZEMÍ

### DOPRAVNÍ INFRASTRUKTURA

- CYKLOTRASA
- OCHRANNÉ PÁSMO SILNIČNÍ DOPRAVY
- OCHRANNÉ PÁSMO DRÁŽNÍ DOPRAVY
- HLUKOVÁ IZOFONA LAEQ 50dB / LAEQ 60dB

### TECHNICKÁ INFRASTRUKTURA


- VODNÍ ZDROJ, VODOJEM, VODOHOSPODÁRSKÉ ZAŘÍZENÍ
- OCHRANNÉ PÁSMO VODNÍHO ZDROJE I. A II. STUPEŇ OCHRANY
- VODOVOD
- KANALIZACE
- ČIŠTÍRNA ODPADNÍCH VOD VČETNĚ OP
- KORIDOR EL. VZDUŠNÉHO VEDENÍ VN
- EL. PODZEMNÍ VEDENÍ VN
- TRAFOSTANICE VN/VN VČ. OP
- KORIDOR PLYNOVODU VČ. OP
- REGULAČNÍ STANICE PLYNU VČ. OP
- RR TRASY
- RADIORELEOVÉ ZAŘÍZENÍ
- SĐELOVAČÍ KABELY

POZN: CELÉ SPRÁVNÍ ÚZEMÍ JE SITUOVÁNO V OCHRANNÉM PÁSMU RADIOLOKAČNÍHO ZAŘÍZENÍ MINISTERSTVA OBRANY.



ZMĚNA Č. 1 ÚP NETŘEBICE  
03 Hlavní výkres  
Koncepce veřejné infrastruktury

SPRÁVNÍ ORGÁN, KTERÝ ÚZEMNÍ PLÁN VYDAL:	
ZASTUPITELSTVO OBCE NETŘEBICE	
DATUM NABÝTÍ ÚČINNOSTI: 8.4.2025	
JMÉNO, PRŮMĚR A FUNKCE OPRAVNĚNÉ ÚŘEDNÍ OSOBY PORUČOVATELE: ING. VĚROSLAVA BRCHANOVÁ, REFERENT ÚZEMNÍHO PLÁNOVÁNÍ MĚÚ KAPLICE	
PODPIS:	OTISK ÚŘEDNÍHO RAZÍTKA:

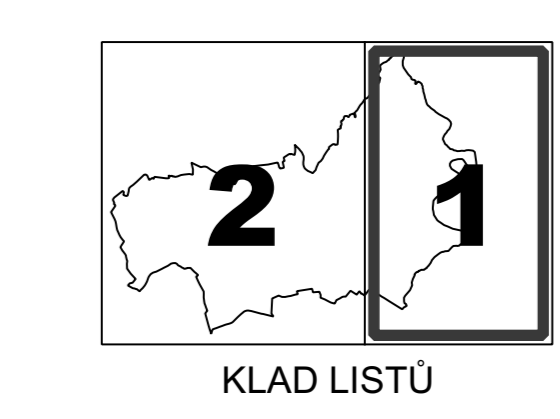

**SP Studio, s.r.o.**  
architektonická kancelář, Budějovická 58, Č. Krumlov  
tel.: 380711315, e-mail: rampas@spstudio.cz

č.v. 03

PROJEKTANT:	OKA 02003	OBJEDVATEL:	OBEC NETŘEBICE
ING. ARCH. JIŘÍ RAMPAS			
AUTOR:	ING. ARCH. JIŘÍ RAMPAS		
VYPRACOVAL:	LENKA VEJVODOVÁ		
PROJEKTOVATEL:	MĚSTSKÝ ÚŘAD KAPLICE		
AMCE:			
SP STUDIO, s.r.o.	STUPEŇ:	ÚPD	
ARCHITEKTONICKÁ KANCELÁŘ	DATUM:	30.03.2025	
ADRESA: BUDĚJOVICKÁ 58, ČESKÝ KRUMLOV	Č. ZÁKAZY:	SP 003/040	
TEL.: 380711315, FAK: 380702171	ZMĚNA Č. 1 ÚP NETŘEBICE		
	HLAVNÍ VÝKRES	MĚŘÍTKO:	Č. VÝKRESU: 03
	KONCEPCE VEŘEJNÉ INFRASTRUKTURY	1 : 5000	