



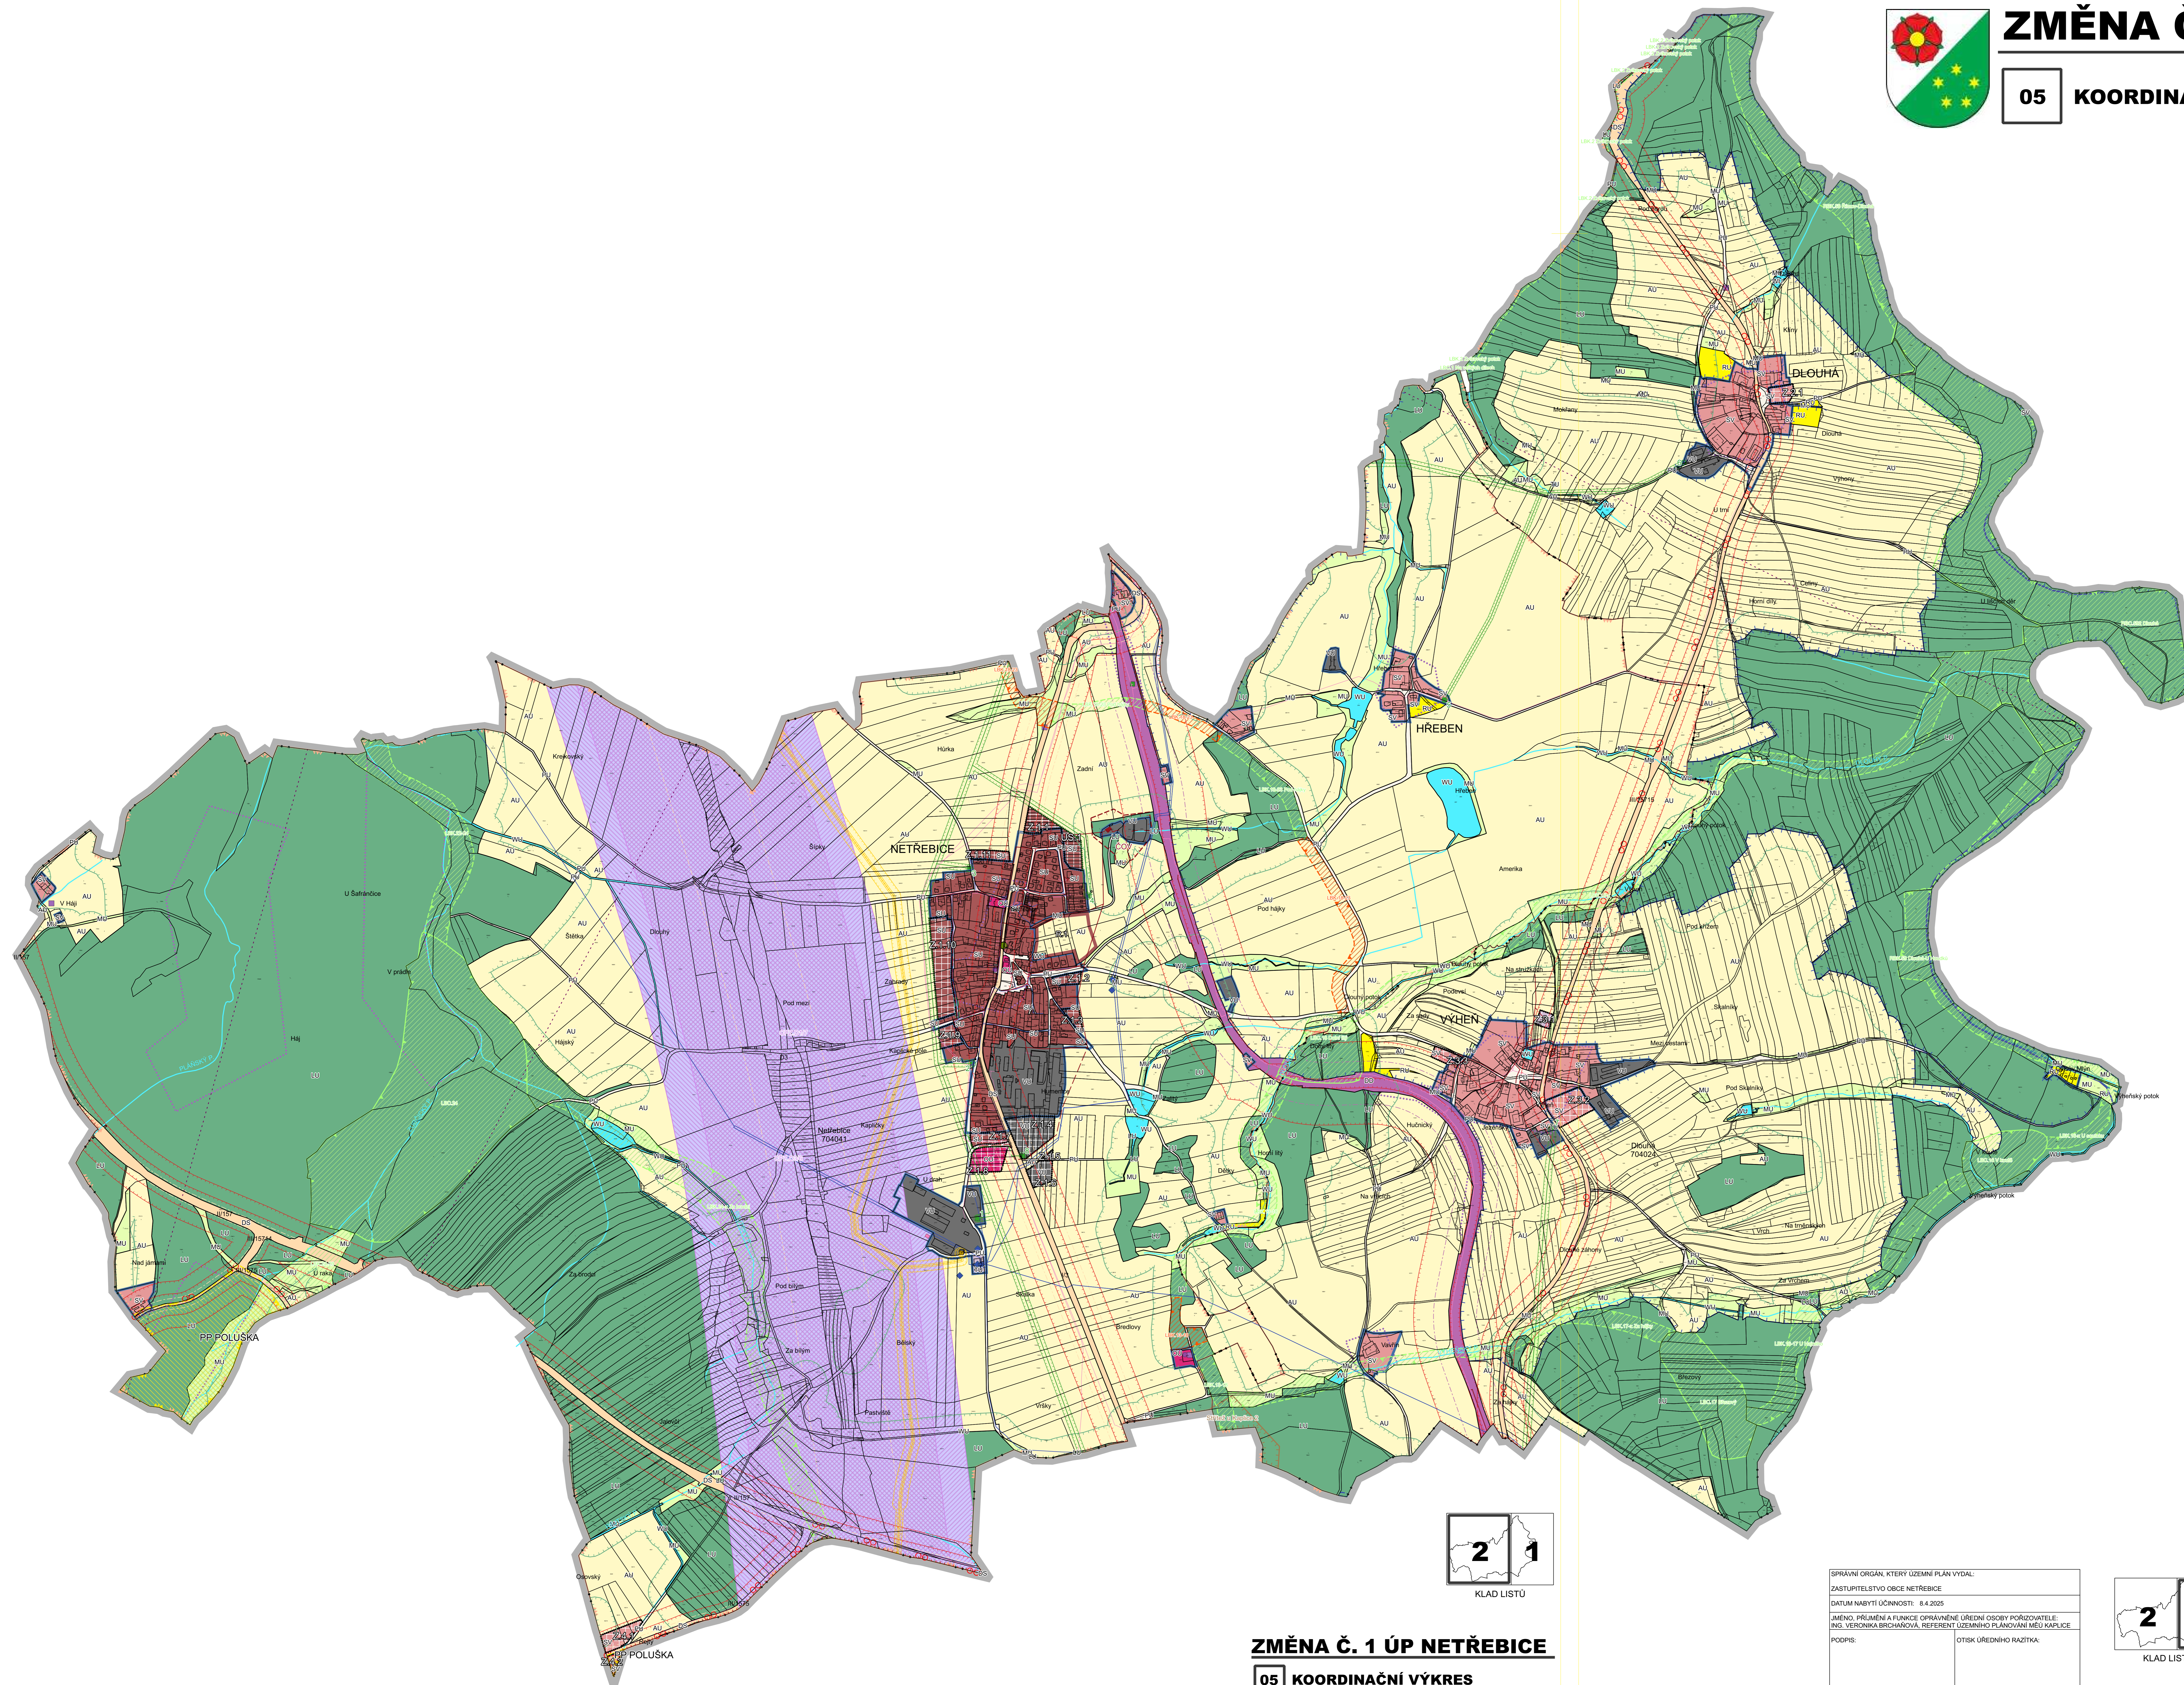

ZMĚNA Č. 1 ÚP NETŘEBICE

05 KOORDINAČNÍ VÝKRES

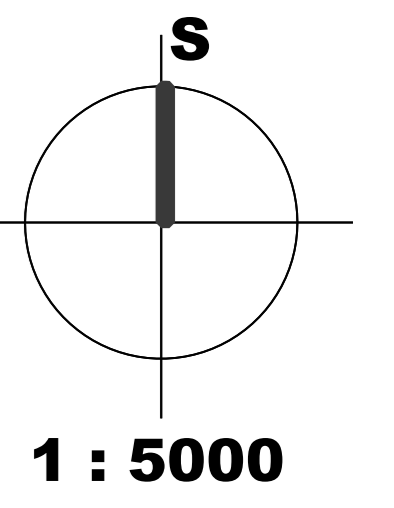

LEGENDA

- HRANICE REŠEŠENÉHO ÚZEMÍ - SPRÁVNÍ ÚZEMÍ OBCE
- HRANICE ZASTAVĚNÉHO ÚZEMÍ K 10.10.2018
- ZASTAVITELNÉ PLOCHY
- PLOCHA S PODMÍNKOU ÚZEMNÍ STUDIE
- HRANICE KATASTRÁLNÍHO ÚZEMÍ

- KORIDORY PLOŠNÉ VYMEZENÉ
- KORIDORY PLOŠNÉ VYMEZENÉ Z NADRAŽENÉ DOKUMENTACE
- KORIDOR DÁLNIČE D3 (CPZ.D17)
 - IV. TRANZITNÍ ŽELEZNIČNÍ KORIDOR (CPZ.D316)
 - KORIDOR DÁLNIČE D3
 - IV. TRANZITNÍ ŽELEZNIČNÍ KORIDOR

- PŘEKRYVNÁ ZNAČENÍ
- ÚZEMNÍ SYSTÉM EKOLOGICKE STABILITY
- stav návrh
- REGIONÁLNÍ BIOCENTRUM
 - REGIONÁLNÍ BIKORIDOR
 - LOKÁLNÍ BIOCENTRUM
 - LOKÁLNÍ BIKORIDOR

- PLOCHY S ROZDÍLNÝM ZPŮSOBEM VYUŽITÍ (RVZ)
- stav návrh Územní rezerva
- REKREACE VŠEOBECNÁ
 - OBČANSKÉ VYBAVENÍ VŠEOBECNÉ
 - VEŘEJNÁ PROSTRANSTVÍ VŠEOBECNÁ
 - SMÍŠENÉ OBYTNÉ VŠEOBECNÉ
 - SMÍŠENÉ OBYTNÉ VENKOVSKÉ
 - DOPRAVA SILNIČNÍ
 - DOPRAVA DRÁŽNÍ
 - TECHNICKÁ INFRASTRUKTURA VŠEOBECNÁ
 - VÝROBA VŠEOBECNÁ
 - VODNÍ A VODOHOSPODÁRSKÉ VŠEOBECNÉ
 - ZEMĚLSKÉ VŠEOBECNÉ
 - LESNÍ VŠEOBECNÉ
 - SMÍŠENÉ NEZASTAVĚNÉHO ÚZEMÍ VŠEOBECNÉ

- LIMITY VYUŽITÍ ÚZEMÍ
- PŘÍRODNÍ PARK POLUŠKA
 - VÝZNAMNÝ KRAJINNÝ PŘEVK
 - PAMÁTNÝ STROM
 - PÁSMO 50M OD OKRAJE LESA
 - VYHLÁŠENÉ ZÁPLAVOVÉ ÚZEMÍ Q100
 - AKTIVNÍ ZONA ZÁPLAVOVÉHO ÚZEMÍ
 - PODDOLOVANÉ ÚZEMÍ
 - NEMOVITÁ NÁRODNÍ KULTURNÍ PAMÁTKA
 - NEMOVITÁ KULTURNÍ PAMÁTKA
 - ARCHEOLOGICKÁ NALEZIŠTĚ
 - VÁLEČNÝ HROB
 - ROZVOJOVÁ OSA REPUBLIKOVÉHO VÝZNAMU OS6

- DOPRAVNÍ INFRASTRUKTURA
- CYKLOTRASA
 - OCHRANNÉ PÁSMO SILNIČNÍ DOPRAVY
 - OCHRANNÉ PÁSMO DRÁŽNÍ DOPRAVY
 - HLUKOVÁ IZOFÓNA LAE0 50dB / LAE0 60dB

- TECHNICKÁ INFRASTRUKTURA
- stav návrh
- VODNÍ ZDROJ, VODOJEM, VODOHOSPODÁRSKÉ ZAŘÍZENÍ
 - OCHRANNÉ PÁSMO VODNÍHO ZDROJE I. A II. STUPEŇ OCHRANY
 - VODOVOD
 - KANALIZACE
 - ČIŠTÍRNA ODPADNÍCH VOD VČETNĚ OP
 - KORIDOR EL. VZDUŠNÉHO VEDENÍ VN
 - EL. PODZEMNÍ VEDENÍ VN
 - TRAFOSTANICE VN/NN VČ. OP
 - KORIDOR PLYNOVODU VČ. OP
 - REGULAČNÍ STANICE PLYNU VČ. OP
 - RR TRASY
 - RADIOLÉOVÉ ZAŘÍZENÍ
 - SĐELOVACÍ KABELY


POZN: CĚLE SPRÁVNÍ ÚZEMÍ JE SITUOVÁNO V OCHRANNÉM PÁSMU RADIOLOKAČNÍHO ZAŘÍZENÍ MINISTERSTVA OBRANY.



ZMĚNA Č. 1 ÚP NETŘEBICE

05 KOORDINAČNÍ VÝKRES

SPRÁVNÍ ORGÁN, KTERÝ ÚZEMNÍ PLÁN VYDAL:	
ZASTUPITELSTVO OBCE NETŘEBICE	
DATUM NABÝTÍ ÚČINNOSTI: 8.4.2025	
JMÉNO, PRŮMĚR A FUNKCE OPRAVNĚNÉ ÚŘEDNÍ OSOBY PORADZOVATELE:	
ING. VĚROSLAVA BRCHÁKOVÁ, REFERENT ÚZEMNÍHO PLÁNOVÁNÍ MĚSTSKÉ KAPLICE	
PODPIS:	OTISK ÚŘEDNÍHO RAZÍTKA:

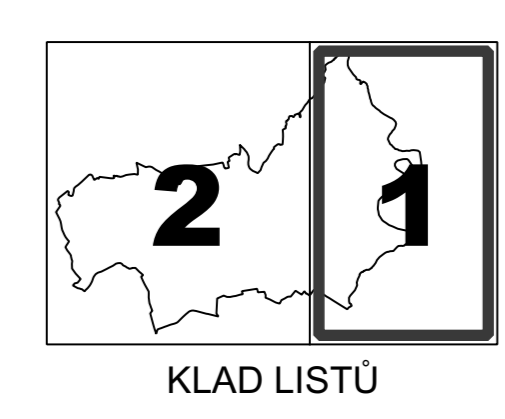

SP Studio, s.r.o.,
architektonická kancelář, Budějovická 58, Č. Krumlov
tel.: 380711315, e-mail: rampas@spstudio.cz

č.v. 05

PROJEKTANT:	OKA 02003	OBJEDVATEL:	OBEC NETŘEBICE
ING. ARCH. JIŘÍ RAMPAS			
AUTOR:	ING. ARCH. JIŘÍ RAMPAS		
VYPRACOVAL:	LENKA VEJVODOVÁ		
PROJEKTOVAL:	MĚSTSKÝ ÚŘAD KAPLICE		
OBEC NETŘEBICE			
AMCE:		STUPĚŇ:	ÚPD
		DATUM:	3/2025
		Č. ZÁKAZY:	SP 2024/0
		MĚŘÍTKO:	Č. VÝKRESU
			1 : 5000
			05

ZMĚNA Č. 1 ÚP NETŘEBICE
KOORDINAČNÍ VÝKRES