



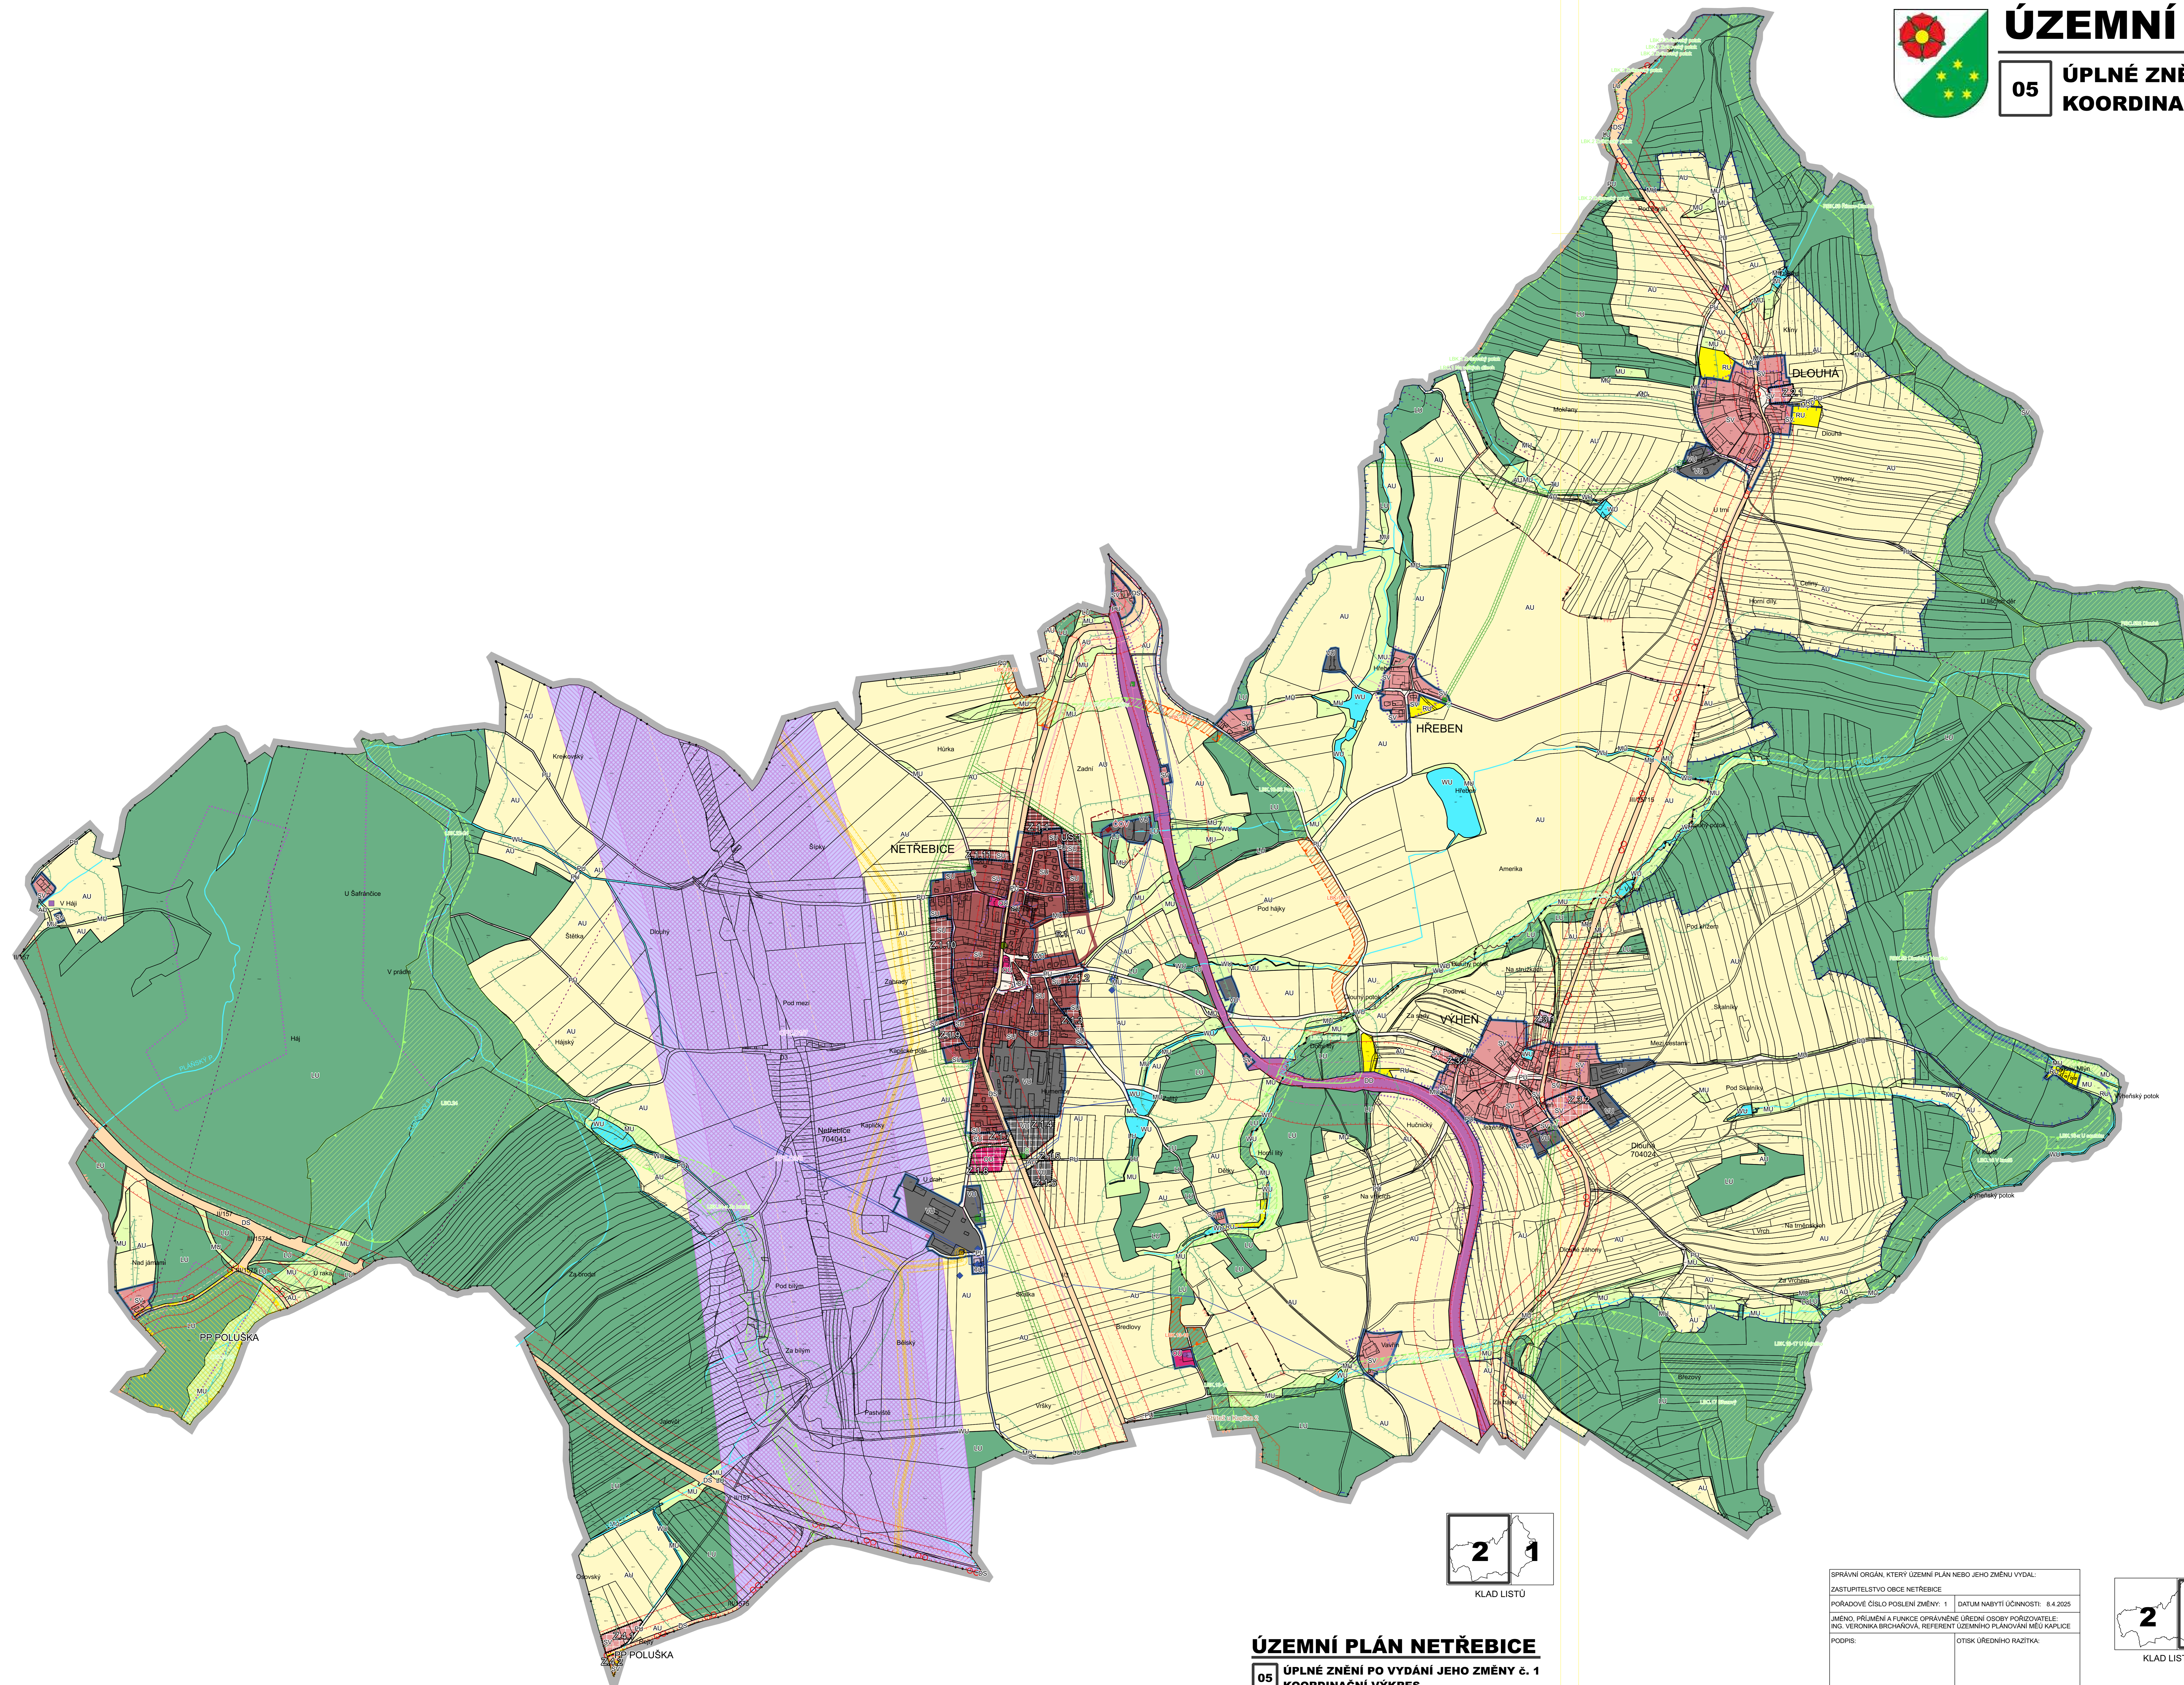

# ÚZEMNÍ PLÁN NETŘEBICE

05 ÚPLNÉ ZNĚNÍ PO VYDÁNÍ JEHO ZMĚNY č. 1  
KOORDINAČNÍ VÝKRES

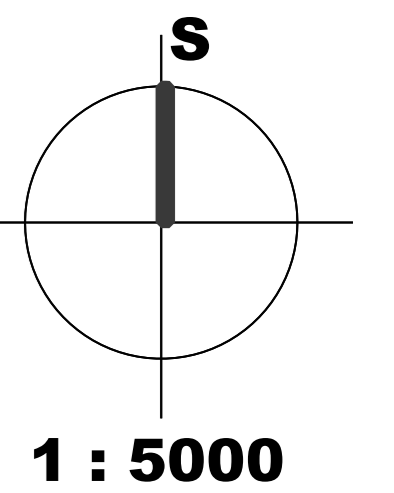

## LEGENDA

- HRANICE REŠEŠENÉHO ÚZEMÍ - SPRÁVNÍ ÚZEMÍ OBCE
- HRANICE ZASTAVĚNÉHO ÚZEMÍ K 10.10.2018
- ZASTAVITELNÉ PLOCHY
- PLOCHA S PODMÍNKOU ÚZEMNÍ STUDIE
- HRANICE KATASTRÁLNÍHO ÚZEMÍ

- KORIDORY PLOŠNĚ VYMEZENÉ
- KORIDORY PLOŠNĚ VYMEZENÉ Z NADRAŽENÉ DOKUMENTACE
- KORIDOR DÁLNIČE D3 (CPZ.D17)
  - IV. TRANZITNÍ ŽELEZNIČNÍ KORIDOR (CPZ.D316)
  - KORIDOR DÁLNIČE D3
  - IV. TRANZITNÍ ŽELEZNIČNÍ KORIDOR

- PŘEKRYVNÁ ZNAČENÍ
- ÚZEMNÍ SYSTÉM EKOLOGICKE STABILITY
- stav návrh
- REGIONÁLNÍ BIOCENTRUM
  - REGIONÁLNÍ BIKORIDOR
  - LOKÁLNÍ BIOCENTRUM
  - LOKÁLNÍ BIKORIDOR

- PLOCHY S ROZDÍLNÝM ZPŮSOBEM VYUŽITÍ (RVZ)
- stav návrh Územní rezerva
- REKREACE VŠEOBECNÁ
  - OBČANSKÉ VYBAVENÍ VŠEOBECNÉ
  - VEŘEJNÁ PROSTRANSTVÍ VŠEOBECNÁ
  - SMÍŠENÉ OBYTNÉ VŠEOBECNÉ
  - SMÍŠENÉ OBYTNÉ VENKOVSKÉ
  - DOPRAVA SILNIČNÍ
  - DOPRAVA DRÁŽNÍ
  - TECHNICKÁ INFRASTRUKTURA VŠEOBECNÁ
  - VÝROBA VŠEOBECNÁ
  - VODNÍ A VODOHOSPODÁRSKÉ VŠEOBECNÉ
  - ZEMĚLSKÉ VŠEOBECNÉ
  - LESNÍ VŠEOBECNÉ
  - SMÍŠENÉ NEZASTAVĚNÉHO ÚZEMÍ VŠEOBECNÉ

- LIMITY VYUŽITÍ ÚZEMÍ
- PŘÍRODNÍ PARK POLUŠKA
  - VÝZNAMNÝ KRAJINNÝ PŘEVK
  - PAMÁTNÝ STROM
  - PÁSMO 50M OD OKRAJE LESA
  - VYHLÁŠENÉ ZÁPLAVOVÉ ÚZEMÍ Q100
  - AKTIVNÍ ZONA ZÁPLAVOVÉHO ÚZEMÍ
  - PODDOLOVANÉ ÚZEMÍ
  - NEMOVITÁ NÁRODNÍ KULTURNÍ PAMÁTKA
  - NEMOVITÁ KULTURNÍ PAMÁTKA
  - ARCHEOLOGICKÁ NALEZIŠTĚ
  - VÁLEČNÝ HROB
  - ROZVOJOVÁ OSA REPUBLIKOVÉHO VÝZNAMU OS6

- DOPRAVNÍ INFRASTRUKTURA
- CYKLOTRASA
  - OCHRANNÉ PÁSMO SILNIČNÍ DOPRAVY
  - OCHRANNÉ PÁSMO DRÁŽNÍ DOPRAVY
  - HLUKOVÁ IZOFÓNA LAE0 50dB / LAE0 60dB

- TECHNICKÁ INFRASTRUKTURA
- stav návrh
- VODNÍ ZDROJ, VODOJEM, VODOHOSPODÁRSKÉ ZAŘÍZENÍ
  - OCHRANNÉ PÁSMO VODNÍHO ZDROJE I. a II. STUPĚNĚ OCHRANY
  - VODOVOD
  - KANALIZACE
  - ČIŠTÍRNA ODPADNÍCH VOD VČETNĚ OP
  - KORIDOR EL. VZDUŠNÉHO VEDENÍ VN
  - EL. PODZEMNÍ VEDENÍ VN
  - TRAFOSTANICE VN/NN VČ. OP
  - KORIDOR PLYNOVODU VČ. OP
  - REGULAČNÍ STANICE PLYNU VČ. OP
  - RR TRASY
  - RADIORELÉOVÉ ZAŘÍZENÍ
  - SĐELOVAČÍ KABELY


POZN: CELE SPRÁVNÍ ÚZEMÍ JE SITUOVÁNO V OCHRANNÉM PÁSMU RADIOLOKAČNÍHO ZAŘÍZENÍ MINISTERSTVA OBRANY.



## ÚZEMNÍ PLÁN NETŘEBICE

05 ÚPLNÉ ZNĚNÍ PO VYDÁNÍ JEHO ZMĚNY č. 1  
KOORDINAČNÍ VÝKRES

SPRÁVNÍ ORGÁN, KTERÝ ÚZEMNÍ PLÁN NEBO JEHO ZMĚNU VYDAL:	
ZASTUPITELSTVO OBCE NETŘEBICE	
POŘADOVÉ ČÍSLO POSLEDNÍ ZMĚNY: 1	DATUM NABYTÍ ÚČINNOSTI: 8.4.2025
JMÉNO, PRŮJMĚNÍ A FUNKČNĚ OPRAVNĚNÉ ÚŘEDNÍ OSOBY PORADYVATELE: ING. VERONIKA BROCHÁNKOVÁ, REFERENT ÚZEMNÍHO PLÁNOVÁNÍ MĚÚ KAPLICE	
PODPIS:	OTISK ÚŘEDNÍHO RAZÍTKA:

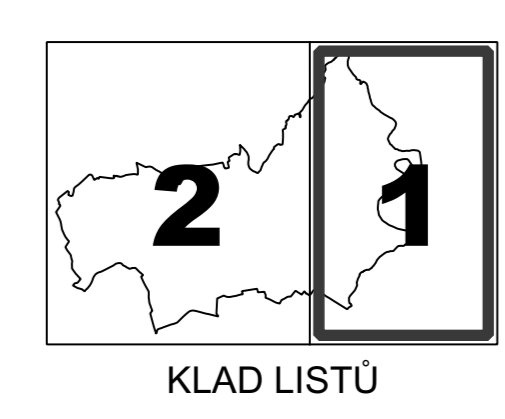

**SP Studio, s.r.o.**  
architektonická kancelář, Budějovická 58, Č. Krumlov  
tel.: 380711315, e-mail: rampas@spstudio.cz

č.v. 05

PROJEKTANT: OKA 02003	OBJEDVATEL: OBEC NETŘEBICE
ING. ARCH. JIŘÍ RAMPAS	
AUTOR: ING. ARCH. JIŘÍ RAMPAS	
VYPRACOVAVŠÍ: LENKA VEJVODOVÁ	
PROJEKTOVATEL: MĚSTSKÝ ÚŘAD KAPLICE	
ANKE:	
SP STUDIO, s.r.o.	STUPĚN: ÚPD
ARCHITEKTONICKÁ KANCELÁŘ	DATUM: 30.03.2025
BUDĚJOVICKÁ 58, ČESKÝ KRUMLOV	Č. ZNAČKY: SP 020340
TEL.: 380711315, FAX: 380710211	MĚŘÍTKO: Č. VÝKRESU: 1:5000
	05