




ÚZEMNÍ PLÁN NETŘEBICE

02 ÚPLNÉ ZNĚNÍ PO VYDÁNÍ JEHO ZMĚNY č. 1
HLAVNÍ VÝKRES

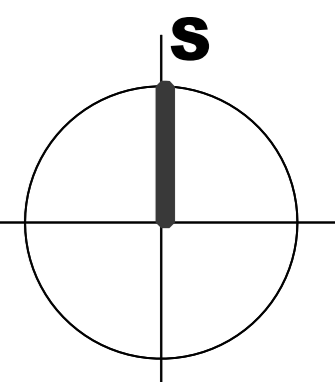

1 : 5000

LEGENDA


- HRANICE ŘEŠENÉHO ÚZEMÍ - SPRÁVNÍ ÚZEMÍ OBCE
- HRANICE ZASTAVĚNÉHO ÚZEMÍ K 10.10.2018
- ZASTAVITELNÉ PLOCHY
- HRANICE KATASTRÁLNÍHO ÚZEMÍ

- KORIDORY PLOŠNĚ VYMEZENÉ
- KORIDORY PLOŠNĚ VYMEZENÉ Z NADRAŽENÉ DOKUMENTACE
- KORIDOR DÁLNIČE D3 (CPZ.D17)
 - IV. TRANZITNÍ ŽELEZNIČNÍ KORIDOR (CPZ.D3/6)
 - KORIDOR DÁLNIČE D3
 - IV. TRANZITNÍ ŽELEZNIČNÍ KORIDOR

- PŘEKRYVNÁ ZNAČENÍ
- ÚZEMNÍ SYSTÉM EKOLOGICKÉ STABILITY
- stav návrh
- REGIONÁLNÍ BIOCENTRUM
 - REGIONÁLNÍ BIKORIDOR
 - LOKÁLNÍ BIOCENTRUM
 - LOKÁLNÍ BIKORIDOR

- PLOCHY S ROZDÍLNÝM ZPŮSOBEM VYUŽITÍ (RZV)
- stav návrh územní rezerva
- REKREACE VŠEOBECNÁ
 - OBČANSKÉ VYBAVENÍ VŠEOBECNÉ
 - VEŘEJNÁ PROSTRANSTVÍ VŠEOBECNÁ
 - SMÍŠENÉ OBYTNÉ VŠEOBECNÉ
 - SMÍŠENÉ OBYTNÉ VENKOVSKÉ
 - DOPRAVA SILNIČNÍ
 - DOPRAVA DRAŽNÍ
 - TECHNICKÁ INFRASTRUKTURA VŠEOBECNÁ
 - VÝROBA VŠEOBECNÁ
 - VODNÍ A VODOHOSPODÁRSKÉ VŠEOBECNÉ
 - ZEMĚLÉSKÉ VŠEOBECNÉ
 - LESNÍ VŠEOBECNÉ
 - SMÍŠENÉ NEZASTAVĚNÉ ÚZEMÍ VŠEOBECNÉ

POZN: CELÉ SPRÁVNÍ ÚZEMÍ JE SITUOVÁNO V OCHRANNÉM PÁSMU RADIOLOKAČNÍHO ZAŘÍZENÍ MINISTERSTVA OBRANY.

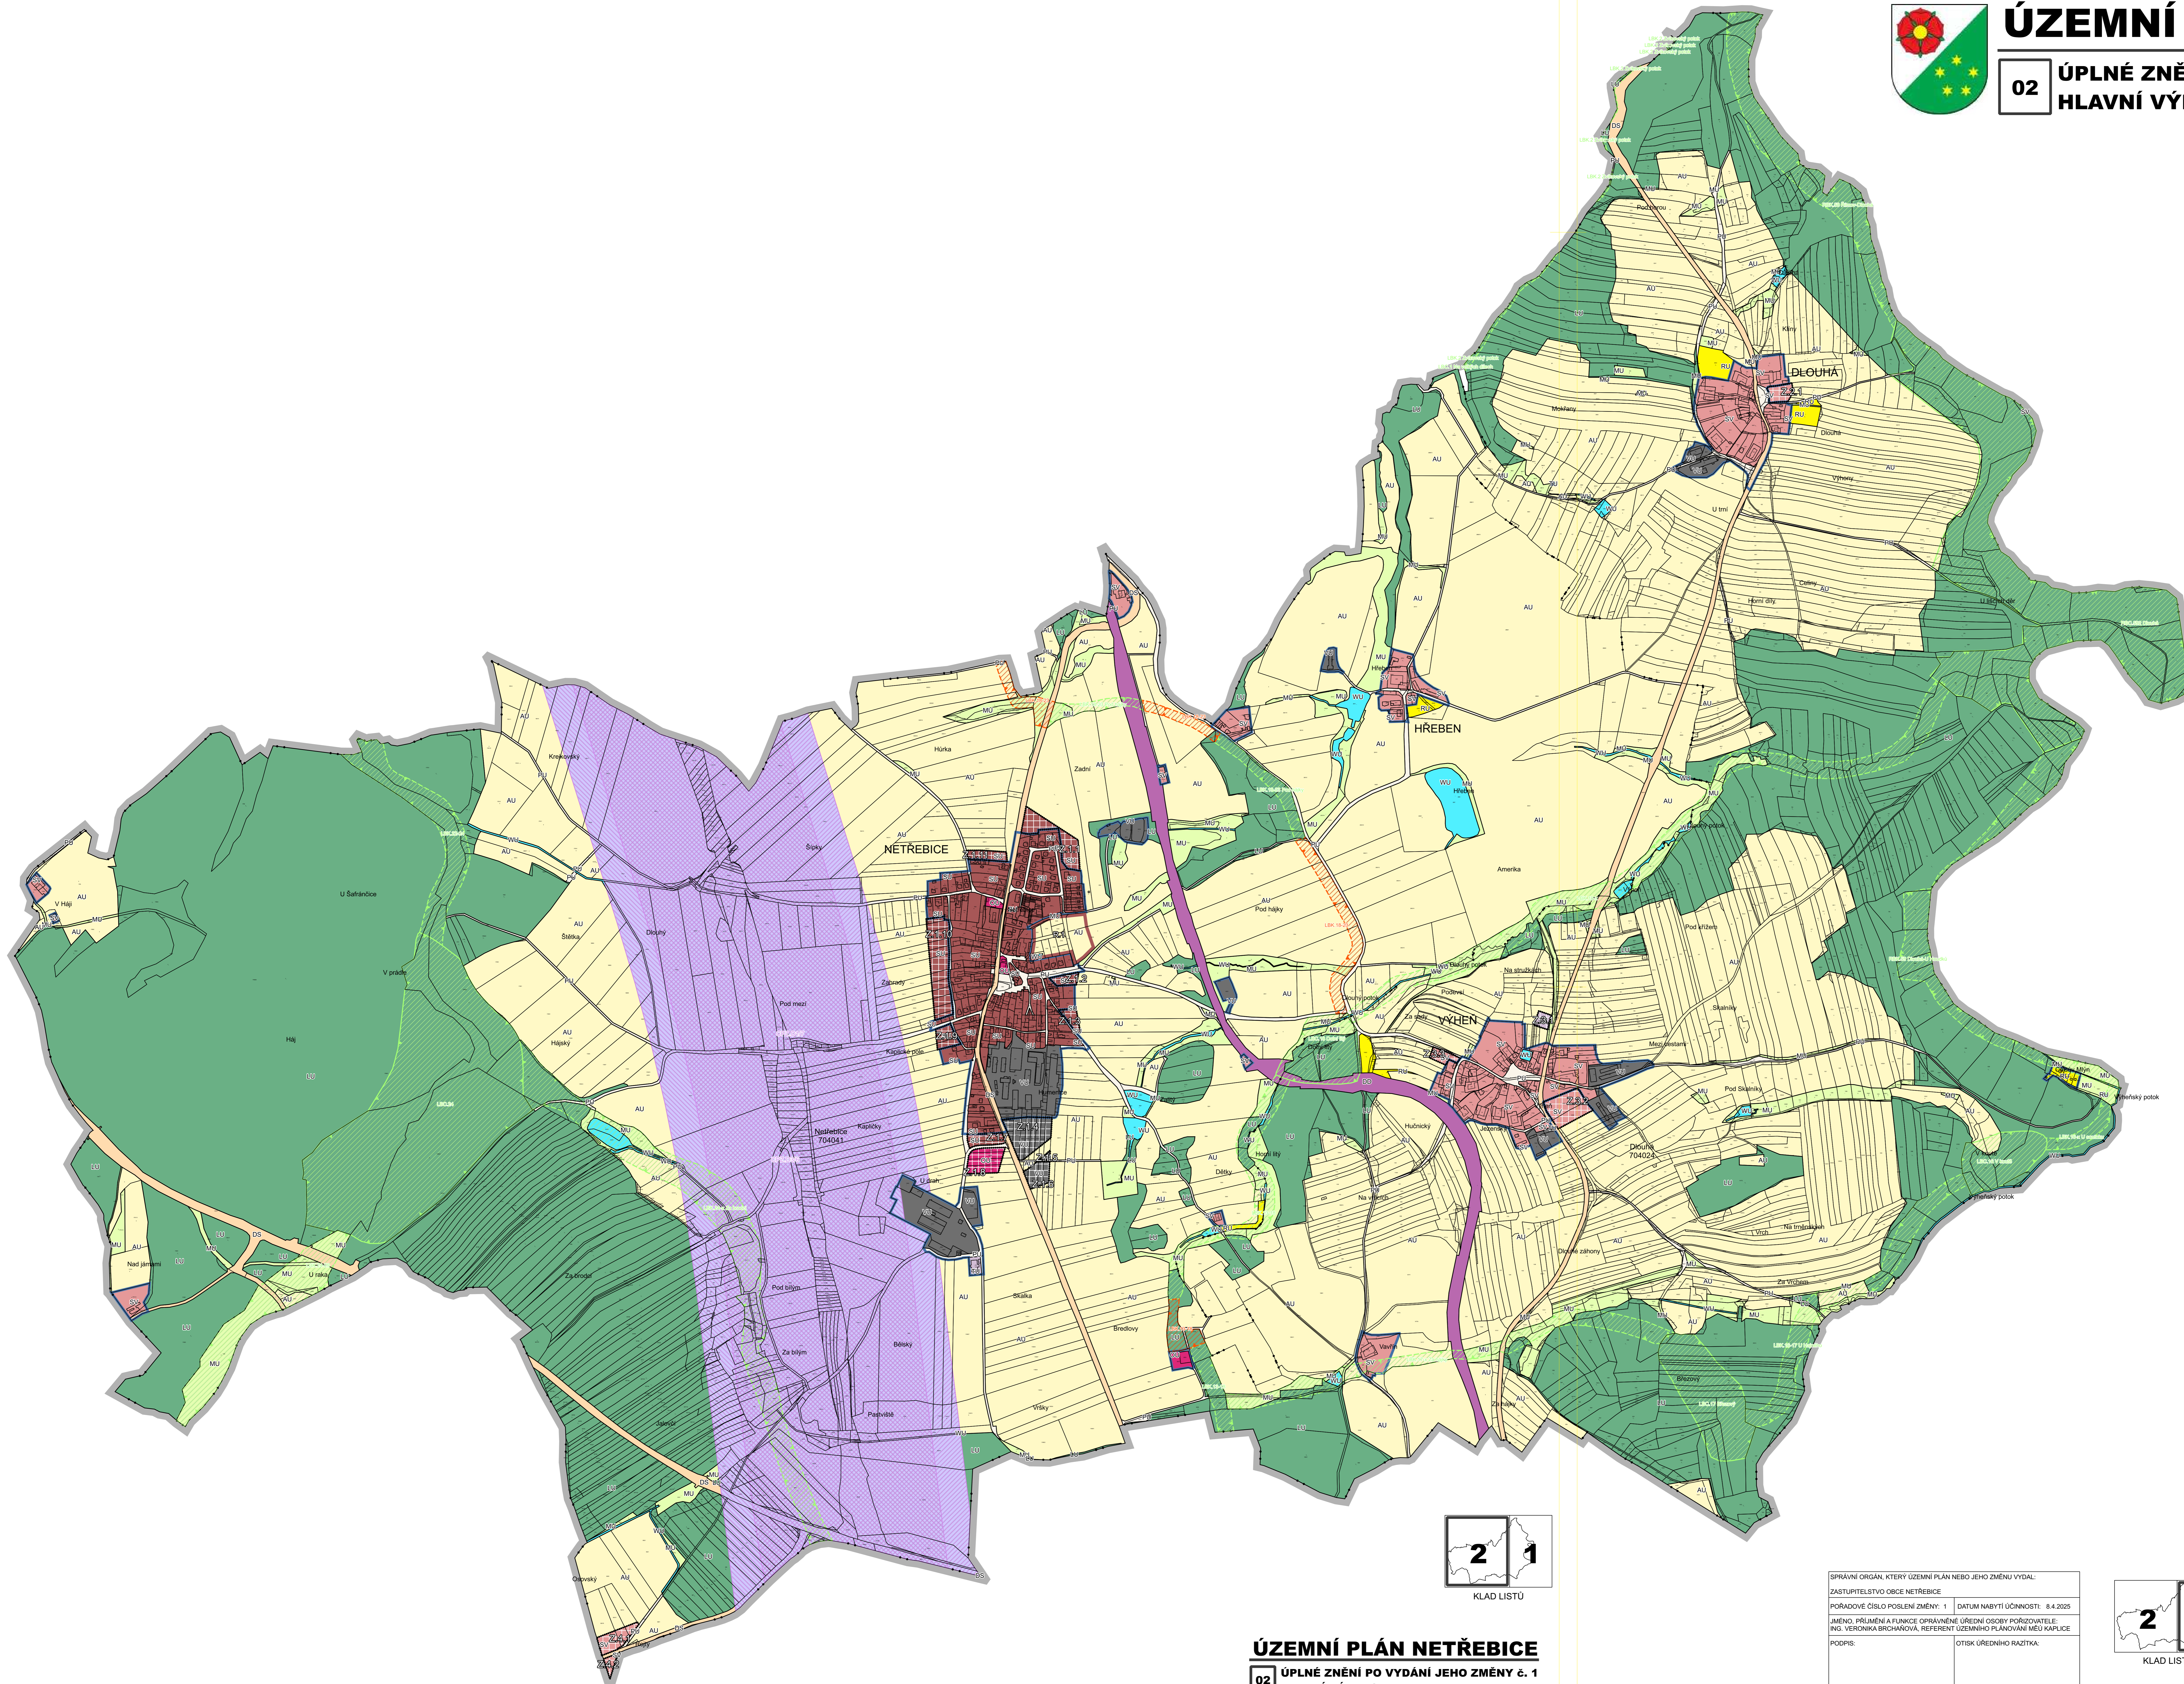

KLAD LISTŮ

ÚZEMNÍ PLÁN NETŘEBICE
02 ÚPLNÉ ZNĚNÍ PO VYDÁNÍ JEHO ZMĚNY č. 1
HLAVNÍ VÝKRES

SPRÁVNÍ ORGÁN, KTERÝ ÚZEMNÍ PLÁN NEBO JEHO ZMĚNU VYDAL:	
ZASTUPITELSTVO OBCE NETŘEBICE	
POŘADOVÉ ČÍSLO POSLEDNÍ ZMĚNY: 1	DATUM NABÝTÍ ÚČINNOSTI: 8.4.2025
JMÉNO, PRÁVNÍ A FUNKČNÍ OPRAVNĚNÉ ÚŘEDNÍ OSOBY POŘIZOVATELE:	
ING. VERONIKA BROCHÁKOVÁ, REFERENT ÚZEMNÍHO PLÁNOVÁNÍ MĚÚ KAPLICE	
PODPIS:	OTISK ÚŘEDNÍHO RAZÍTKA:



KLAD LISTŮ

Změna č. 1 Územního plánu Netřebice byla spolufinancována z prostředků státního rozpočtu ČR, z programu Ministerstva pro místní rozvoj ČR

č.v. 02

SP Studio, s.r.o.,
architektonická kancelář, Budějovická 58, Č. Krumlov
tel.: 380711315, e-mail: rampas@spstudio.cz

PROJEKTANT:	OKA 0203	OBJEDNATEL:	OBEC NETŘEBICE
ING. ARCH. JIŘÍ RAMPAS			
AUTOR:			
ING. ARCH. JIŘÍ RAMPAS			
VYPRACOVAL:			
LENKA VEJVODOVÁ			
PROJEKTOVATEL:			
MĚSTSKÝ ÚRAD KAPLICE			
STUPEŇ:	ÚP	SPD	
DATAUM:	3/2025		
Č. ZÁKAZY:	SP 2024/0		
MĚŘÍTKO:	č. VÝKRESU		
1 : 5000			