




# ÚZEMNÍ PLÁN NETŘEBICE

**03 ÚPLNÉ ZNĚNÍ PO VYDÁNÍ JEHO ZMĚNY č. 1**  
**HLAVNÍ VÝKRES**  
**KONCEPCE VEŘEJNÉ INFRASTRUKTURY**

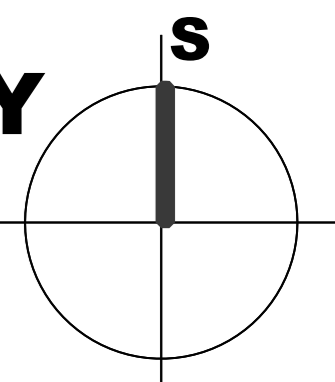

1 : 5000

## LEGENDA

- HRANICE REŠEŠENÉHO ÚZEMÍ - SPRÁVNÍ ÚZEMÍ OBCE
- HRANICE ZASTAVĚNÉHO ÚZEMÍ K 10.10.2018
- ZASTAVITELNÉ PLOCHY
- HRANICE KATASTRÁLNÍHO ÚZEMÍ
- KORIDORY PLOŠNĚ VYMEZENÉ
- KORIDORY PLOŠNĚ VYMEZENÉ Z NADŘÁZENÉ DOKUMENTACE
- KORIDOR DÁLNIČE D3 ( CPZ.D17 )
- IV. TRANZITNÍ ŽELEZNIČNÍ KORIDOR ( CPZ.D36 )
- KORIDOR DÁLNIČE D3
- IV. TRANZITNÍ ŽELEZNIČNÍ KORIDOR

## PLOCHY S ROZDÍLNÝM ZPŮSOBEM VYUŽITÍ (RZV)

- stav návrh územní rezerva
- PU PU VEŘEJNÁ PROSTRANSTVÍ VŠEOBECNÁ
- R,1 SMÍŠENÉ OBYTNÉ VŠEOBECNÉ

- DS DOPRAVA SILNIČNÍ
- DR DOPRAVA DRÁŽNÍ
- TU, TU, TU TECHNICKÁ INFRASTRUKTURA VŠEOBECNÁ
- VO, VO VÝROBA VŠEOBECNÁ
- VW, VW VODNÍ A VODOHOSPODÁRSKÉ VŠEOBECNÉ

## LIMITY VYUŽITÍ ÚZEMÍ

- VYHLÁŠENÉ ZÁPLAVOVÉ ÚZEMÍ Q100
- AKTIVNÍ ZONA ZÁPLAVOVÉHO ÚZEMÍ


## DOPRAVNÍ INFRASTRUKTURA

- OO CYKLOTRASA
- OCHRANNÉ PÁSMO SILNIČNÍ DOPRAVY
- OCHRANNÉ PÁSMO DRÁŽNÍ DOPRAVY
- HLUKOVÁ IZOFONA LAEQ 50dB / LAEQ 60dB

## TECHNICKÁ INFRASTRUKTURA

- stav návrh
- VDNÍ ZDROJ, VODOJEM, VODOHOSPODÁRSKÉ ZAŘÍZENÍ
- OCHRANNÉ PÁSMO VODNÍHO ZDROJE I. A II. STUPEŇ OCHRANY
- VODOVOD
- KANALIZACE
- ČIŠTÍRNA ODPADNÍCH VOD VČETNĚ OP
- KORIDOR EL. VZDUŠNÉHO VEDENÍ VN
- EL. PODZEMNÍ VEDENÍ VN
- TRAFOSTANICE VN/VN VČ. OP
- KORIDOR PLYNOVODU VČ. OP
- REGULAČNÍ STANICE PLYNU VČ. OP
- RR TRASY
- RADIORELEOVÉ ZAŘÍZENÍ
- SĎELOVACÍ KABELY

POZN: CELÉ SPRÁVNÍ ÚZEMÍ JE SITUOVÁNO V OCHRANNÉM PÁSMU RADIOLOKAČNÍHO ZAŘÍZENÍ MINISTERSTVA OBRANY.

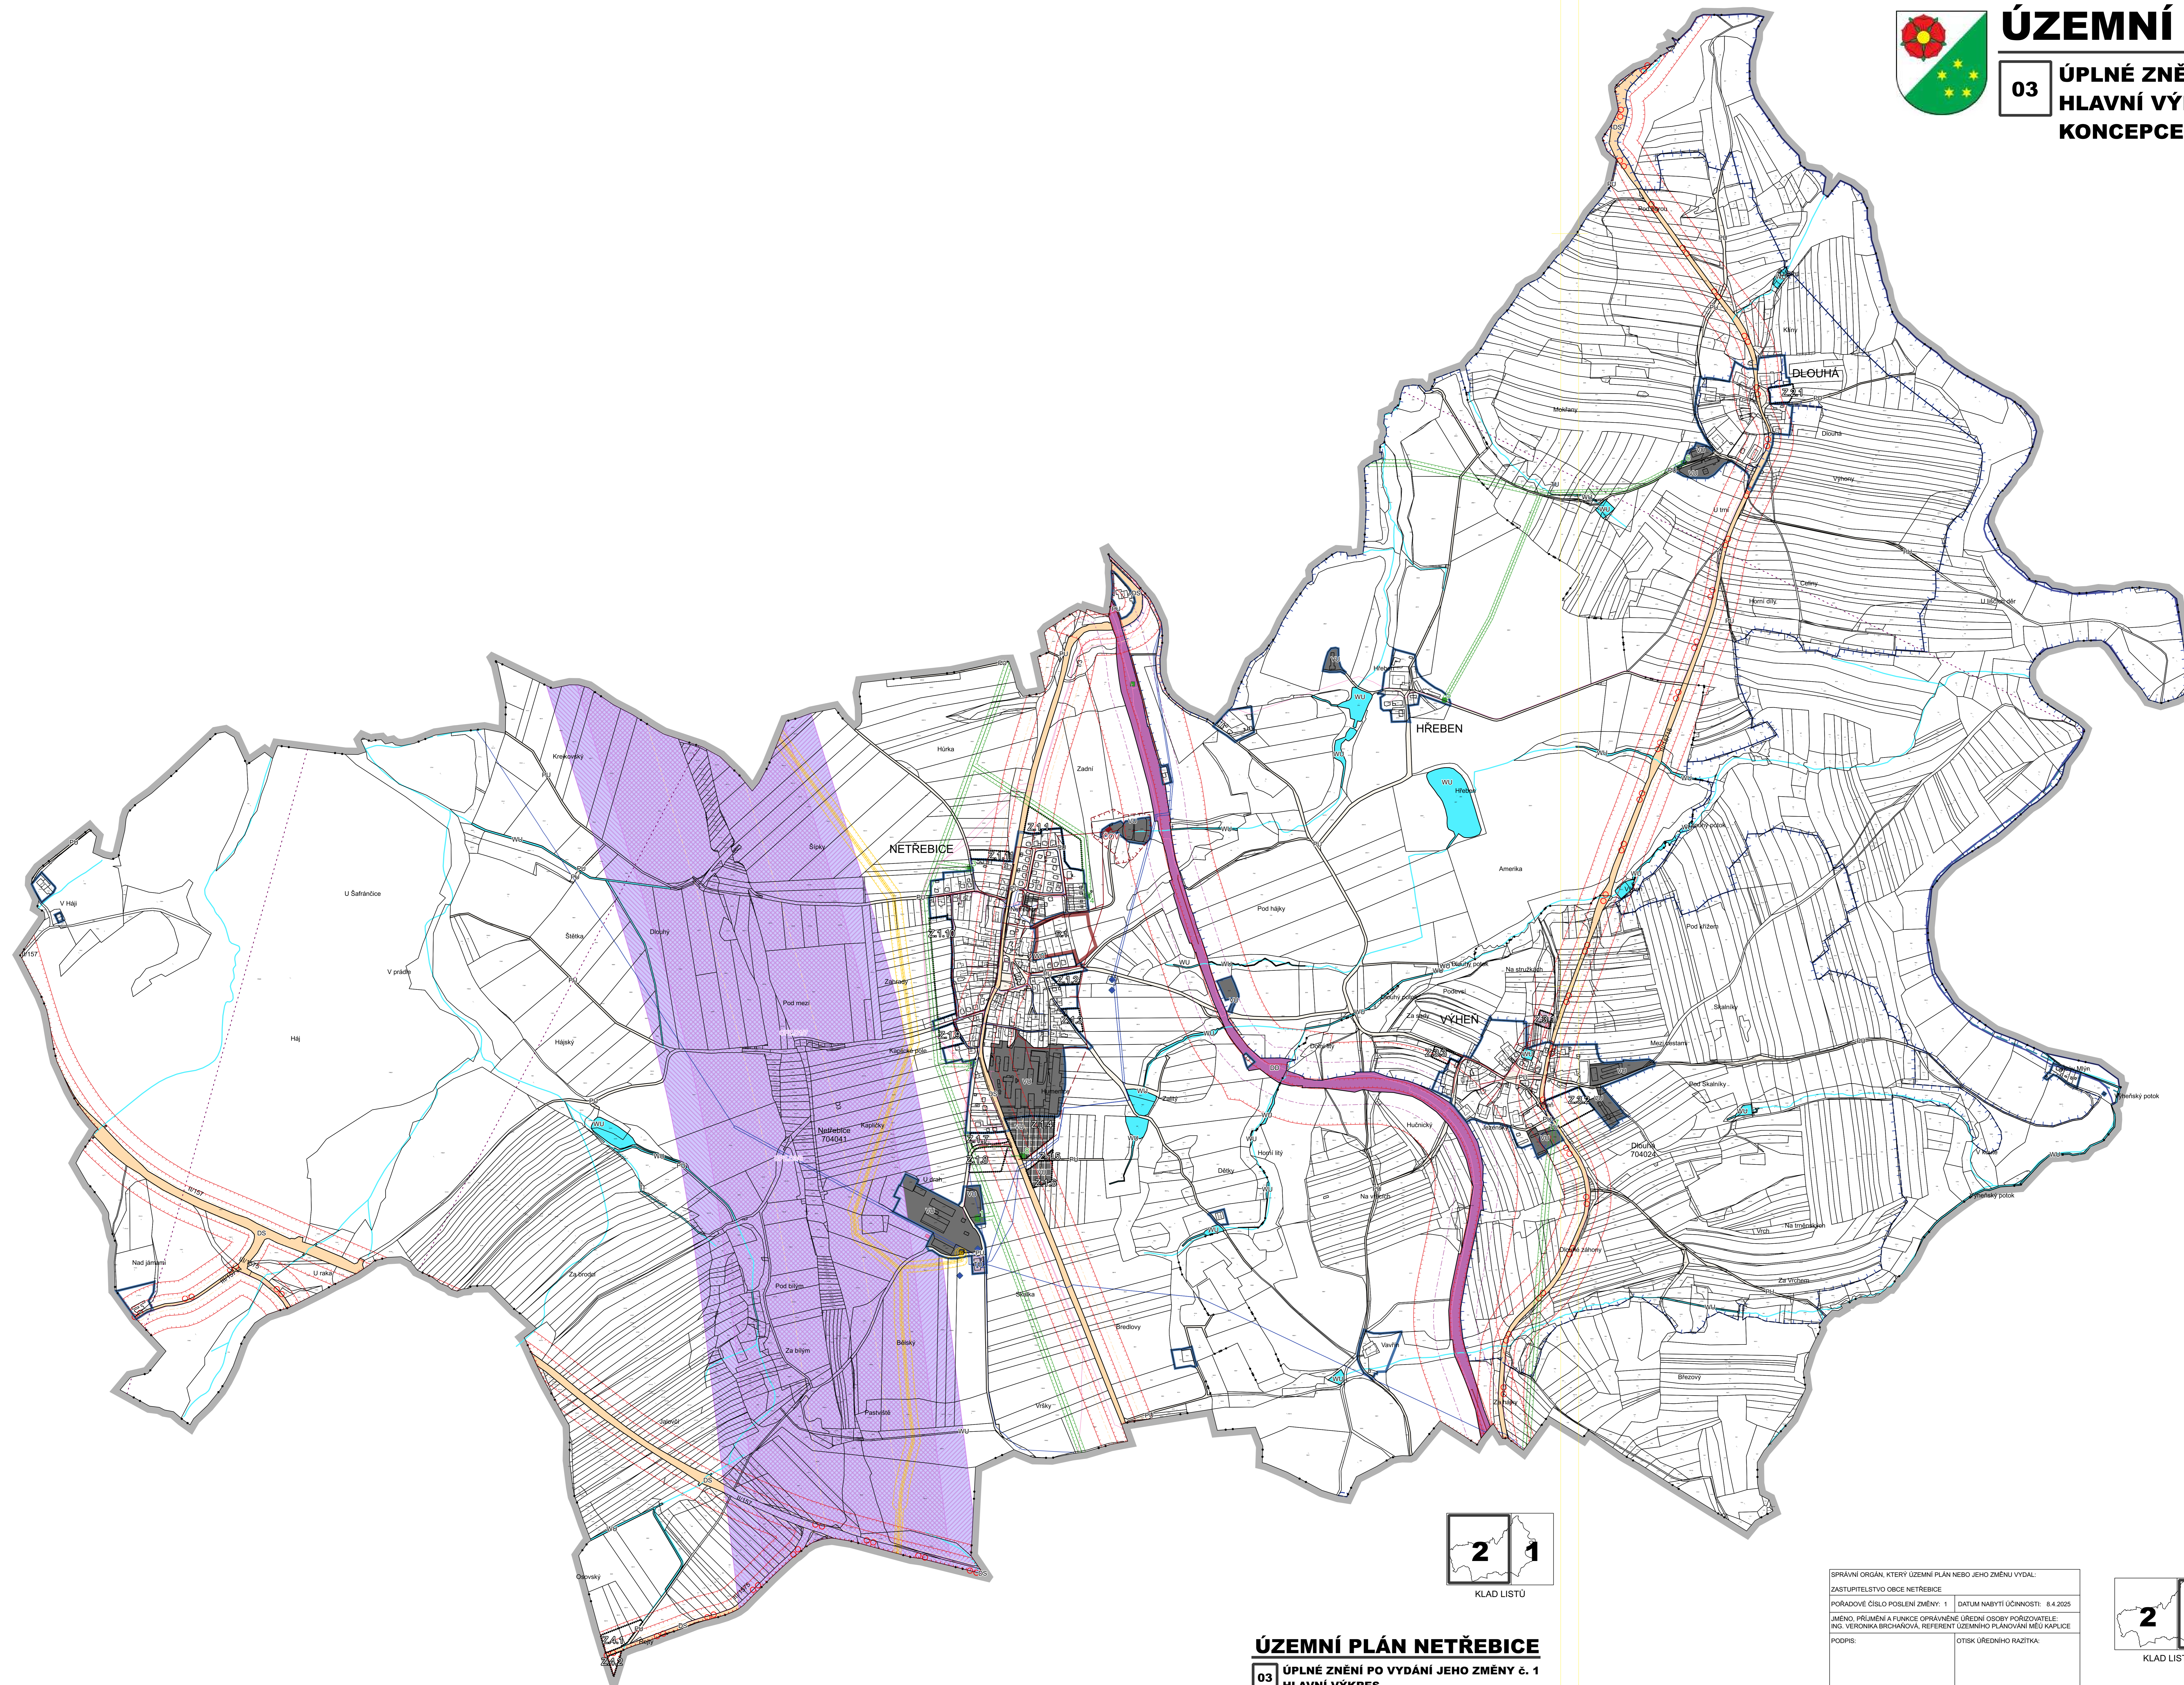

KLAD LISTŮ

## ÚZEMNÍ PLÁN NETŘEBICE

**03 ÚPLNÉ ZNĚNÍ PO VYDÁNÍ JEHO ZMĚNY č. 1**  
**HLAVNÍ VÝKRES**  
**KONCEPCE VEŘEJNÉ INFRASTRUKTURY**

SPRÁVNÍ ORGÁN, KTERÝ ÚZEMNÍ PLÁN NEBO JEHO ZMĚNU VYDAL:	
ZASTUPITELSTVO OBCE NETŘEBICE	
POŘADOVÉ ČÍSLO POSLÁNÍ ZMĚNY: 1	DATUM NABYTÍ ÚČINNOSTI: 8.4.2025
JMÉNO, PRŮJMĚNÍ A FUNKČNÍ OPRÁVNĚNÉ ÚŘEDNÍ OSOBY PORUČOVATELE: ING. VERONIKA BROCHÁKOVÁ, REFERENT ÚZEMNÍHO PLÁNOVÁNÍ MĚÚ KAPLICE	
PODPIS:	OTISK ÚŘEDNÍHO RAZÍTKA:



KLAD LISTŮ

**č.v. 03**

**SP Studio, s.r.o.**  
architektonická kancelář, Budějovická 58, Č. Krumlov  
tel.: 380711315, e-mail: rampas@spstudio.cz

PROJEKTANT: OKA 02003	OBECNÍ ÚŘEDÍ: OBEC NETŘEBICE
ING. ARCH. JIŘÍ RAMPAS	
AUTOR	
ING. ARCH. JIŘÍ RAMPAS	
VYPRACOVAVŠÍ	
LENKA VEJVODOVÁ	
PROJEKTOVATEL: MĚSTSKÝ ÚŘAD KAPLICE	
ÚZEMNÍ PLÁN NETŘEBICE	STUPEŇ: ÚPÚ
ÚPLNÉ ZNĚNÍ PO VYDÁNÍ JEHO ZMĚNY č. 1	DATUM: 30.03.2025
HLAVNÍ VÝKRES	Č. ZÁKAZY: SP-023/24
KONCEPCE VEŘEJNÉ INFRASTRUKTURY	MĚŘÍTKO: Č. VÝKRESU
	1 : 5000
	03