



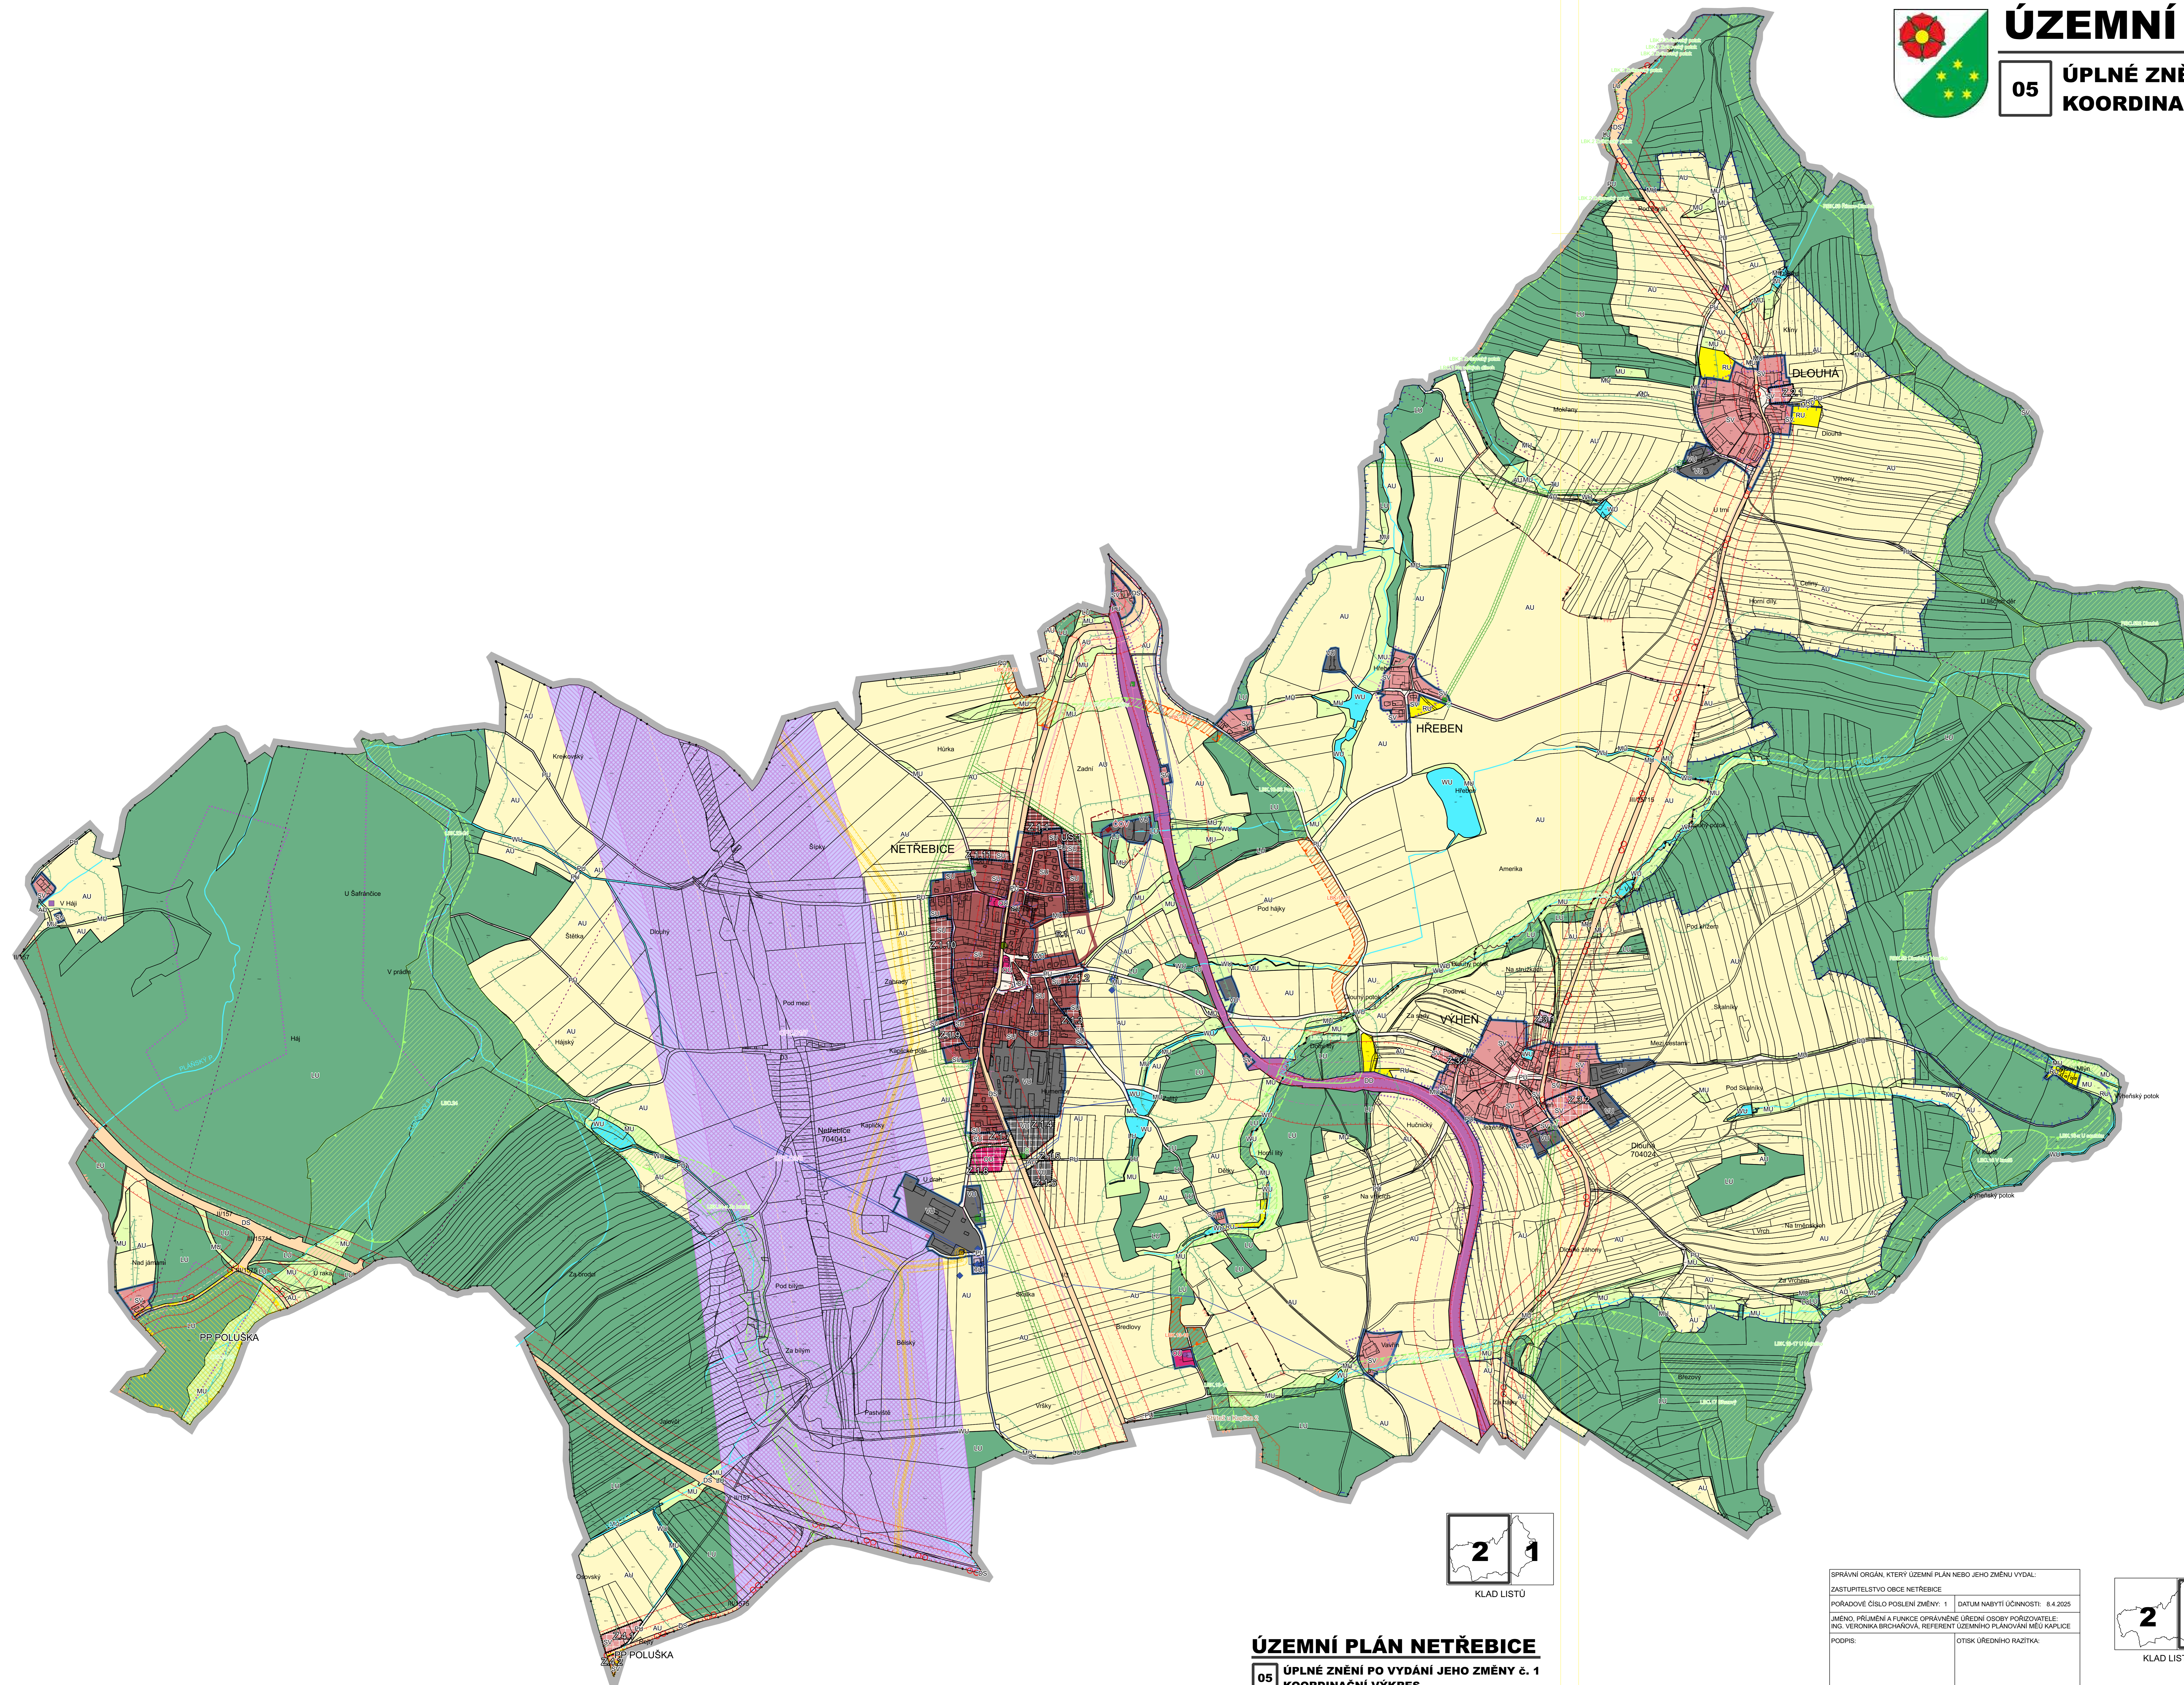

ÚZEMNÍ PLÁN NETŘEBICE

05 ÚPLNÉ ZNĚNÍ PO VYDÁNÍ JEHO ZMĚNY č. 1
KOORDINAČNÍ VÝKRES

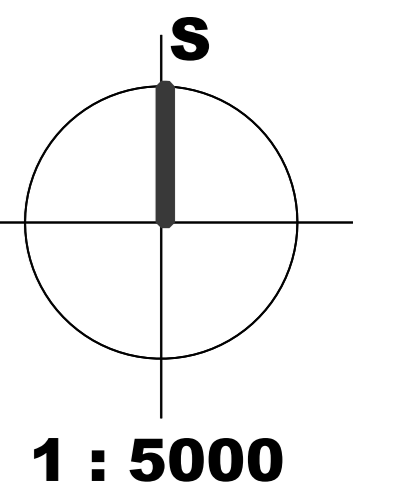

LEGENDA

- HRANICE REŠEŠENÉHO ÚZEMÍ - SPRÁVNÍ ÚZEMÍ OBCE
- HRANICE ZASTAVĚNÉHO ÚZEMÍ K 10.10.2018
- ZASTAVITELNÉ PLOCHY
- PLOCHA S PODMÍNKOU ÚZEMNÍ STUDIE
- HRANICE KATASTRÁLNÍHO ÚZEMÍ

- KORIDORY PLOŠNĚ VYMEZENÉ
- KORIDORY PLOŠNĚ VYMEZENÉ Z NADRAŽENÉ DOKUMENTACE
- KORIDOR DÁLNIČE D3 (CPZ.D17)
 - IV. TRANZITNÍ ŽELEZNIČNÍ KORIDOR (CPZ.D316)
 - KORIDOR DÁLNIČE D3
 - IV. TRANZITNÍ ŽELEZNIČNÍ KORIDOR

- PŘEKRYVNÁ ZNAČENÍ
- ÚZEMNÍ SYSTÉM EKOLOGICKE STABILITY
- stav návrh
- REGIONÁLNÍ BIOCENTRUM
 - REGIONÁLNÍ BIOKORIDOR
 - LOKÁLNÍ BIOCENTRUM
 - LOKÁLNÍ BIOKORIDOR

- PLOCHY S ROZDÍLNÝM ZPŮSOBEM VYUŽITÍ (RVZ)
- stav návrh Územní rezerva
- REKREACE VŠEOBECNÁ
 - OBČANSKÉ VYBAVENÍ VŠEOBECNÉ
 - VEŘEJNÁ PROSTRANSTVÍ VŠEOBECNÁ
 - SMÍŠENÉ OBYTNÉ VŠEOBECNÉ
 - SMÍŠENÉ OBYTNÉ VENKOVSKÉ
 - DOPRAVA SILNIČNÍ
 - DOPRAVA DRÁŽNÍ
 - TECHNICKÁ INFRASTRUKTURA VŠEOBECNÁ
 - VÝROBA VŠEOBECNÁ
 - VODNÍ A VODOHOSPODÁRSKÉ VŠEOBECNÉ
 - ZEMĚLSKÉ VŠEOBECNÉ
 - LESNÍ VŠEOBECNÉ
 - SMÍŠENÉ NEZASTAVĚNÉHO ÚZEMÍ VŠEOBECNÉ

- LIMITY VYUŽITÍ ÚZEMÍ
- PŘÍRODNÍ PARK POLUŠKA
 - VÝZNAMNÝ KRAJINNÝ PŘEVK
 - PAMÁTNÝ STROM
 - PÁSMO 50M OD OKRAJE LESA
 - VYHLÁŠENÉ ZÁPLAVOVÉ ÚZEMÍ Q100
 - AKTIVNÍ ZONA ZÁPLAVOVÉHO ÚZEMÍ
 - PODDOLOVANÉ ÚZEMÍ
 - NEMOVITÁ NÁRODNÍ KULTURNÍ PAMÁTKA
 - NEMOVITÁ KULTURNÍ PAMÁTKA
 - ARCHEOLOGICKÁ NALEZIŠTĚ
 - VÁLEČNÝ HROB
 - ROZVOJOVÁ OSA REPUBLIKOVÉHO VÝZNAMU OS6

- DOPRAVNÍ INFRASTRUKTURA
- CYKLOTRASA
 - OCHRANNÉ PÁSMO SILNIČNÍ DOPRAVY
 - OCHRANNÉ PÁSMO DRÁŽNÍ DOPRAVY
 - HLUKOVÁ IZOFÓNA LAE0 50dB / LAE0 60dB

- TECHNICKÁ INFRASTRUKTURA
- stav návrh
- VODNÍ ZDROJ, VODOJEM, VODOHOSPODÁRSKÉ ZAŘÍZENÍ
 - OCHRANNÉ PÁSMO VODNÍHO ZDROJE I. A II. STUPĚNĚ OCHRANY
 - VODOVOD
 - KANALIZACE
 - ČIŠTÍRNA ODPADNÍCH VOD VČETNĚ OP
 - KORIDOR EL. VZDUŠNÉHO VEDENÍ VN
 - EL. PODZEMNÍ VEDENÍ VN
 - TRAFOSTANICE VN/VN VČ. OP
 - KORIDOR PLYNOVODU VČ. OP
 - REGULAČNÍ STANICE PLYNU VČ. OP
 - RR TRASY
 - RADIORELEOVÉ ZAŘÍZENÍ
 - SĐELOVAČÍ KABELY


POZN: CĚLE SPRÁVNÍ ÚZEMÍ JE SITUOVÁNO V OCHRANNÉM PÁSMU RADIOLOKAČNÍHO ZAŘÍZENÍ MINISTERSTVA OBRANY.



ÚZEMNÍ PLÁN NETŘEBICE

05 ÚPLNÉ ZNĚNÍ PO VYDÁNÍ JEHO ZMĚNY č. 1
KOORDINAČNÍ VÝKRES

SPRÁVNÍ ORGÁN, KTERÝ ÚZEMNÍ PLÁN NEBO JEHO ZMĚNU VYDAL:	
ZASTUPITELSTVO OBCE NETŘEBICE	
POŘADOVÉ ČÍSLO POSLÉDNÍ ZMĚNY: 1	DATUM NABYTÍ ÚČINNOSTI: 8.4.2025
JMÉNO, PRŮJMĚNÍ A FUNKČNĚ OPRAVNĚNÉ ÚŘEDNÍ OSOBY PORADYATELE: ING. VERONIKA BROCHÁNKOVÁ, REFERENT ÚZEMNÍHO PLÁNOVÁNÍ MĚÚ KAPLICE	
PODPIS:	OTISK ÚŘEDNÍHO RAZÍTKA:

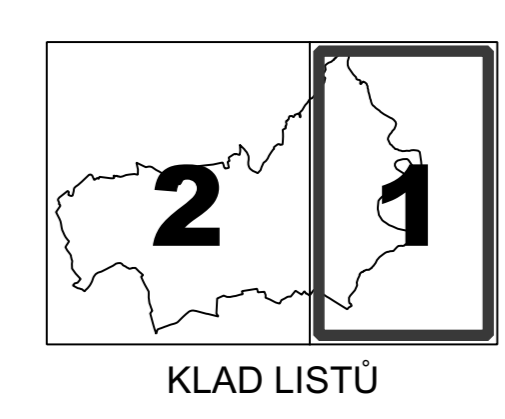

SP Studio, s.r.o.
architektonická kancelář, Budějovická 58, Č. Krumlov
tel.: 380711315, e-mail: rampas@spstudio.cz

č.v. 05

PROJEKTANT:	OKA 02003	OBJEDVATEL:	OBEC NETŘEBICE
ING. ARCH. JIŘÍ RAMPAS			
AUTOR:	ING. ARCH. JIŘÍ RAMPAS		
VYPRACOVAVŠÍ:	LENKA VEJVODOVÁ		
PROJEKTOVATEL:	MĚSTSKÝ ÚŘAD KAPLICE		
ANKE:			
SP STUDIO, s.r.o.	ÚZEMNÍ PLÁN NETŘEBICE	STUPĚN:	ÚPD
ARCHITEKTONICKÁ KANCELÁŘ	ÚPLNÉ ZNĚNÍ PO VYDÁNÍ JEHO ZMĚNY č. 1	DATUM:	30.03.2025
BUDĚJOVICKÁ 58, ČESKÝ KRUMLOV	KOORDINAČNÍ VÝKRES	Č. ZÁKAZY:	SP 2023/04
TEL.: 380711315, FAX: 380710211		MĚŘÍTKO:	Č. VÝKRESU: 05
			1 : 5000